


ZPU Zakład Projektowo Usługowy - Paweł Buchelt Kalisz ul. Podmiejska 32/70			
Nazwa rysunku Budowa wewnętrznej linii zasilającej dla zasilania przepompowni ścieków i obiektów infrastruktury technicznej na dz. 177/14			
projektant	mgr inż. P. Buchelt	Stwierdzenie	PAB
rysunek	Schemat WLZ	Brzoza	ELEKTRYCZNA
obiekt	Wewnętrzna Linia Zasilająca	Skala	
adres	Nowe Skalmierzyce dz. nr 177/14	Data	Listopad 2022
inwestor	Gmina i Miasto Nowe Skalmierzyce	Nr zlec	Nr rys 3


Legenda:

- kanalizacja sanitarna grawitacyjna
- rurociąg tłoczny
- przewiert
- przyłącze wodociągowe
- pompownia wraz z zasilaniem

OBJAŚNIENIA:

PS2 - pompownia ścieków
S1 - studnia betonowa
SR16 - studnia betonowa rozprężna

 - nawierzchnia z kbruk. 8 cm

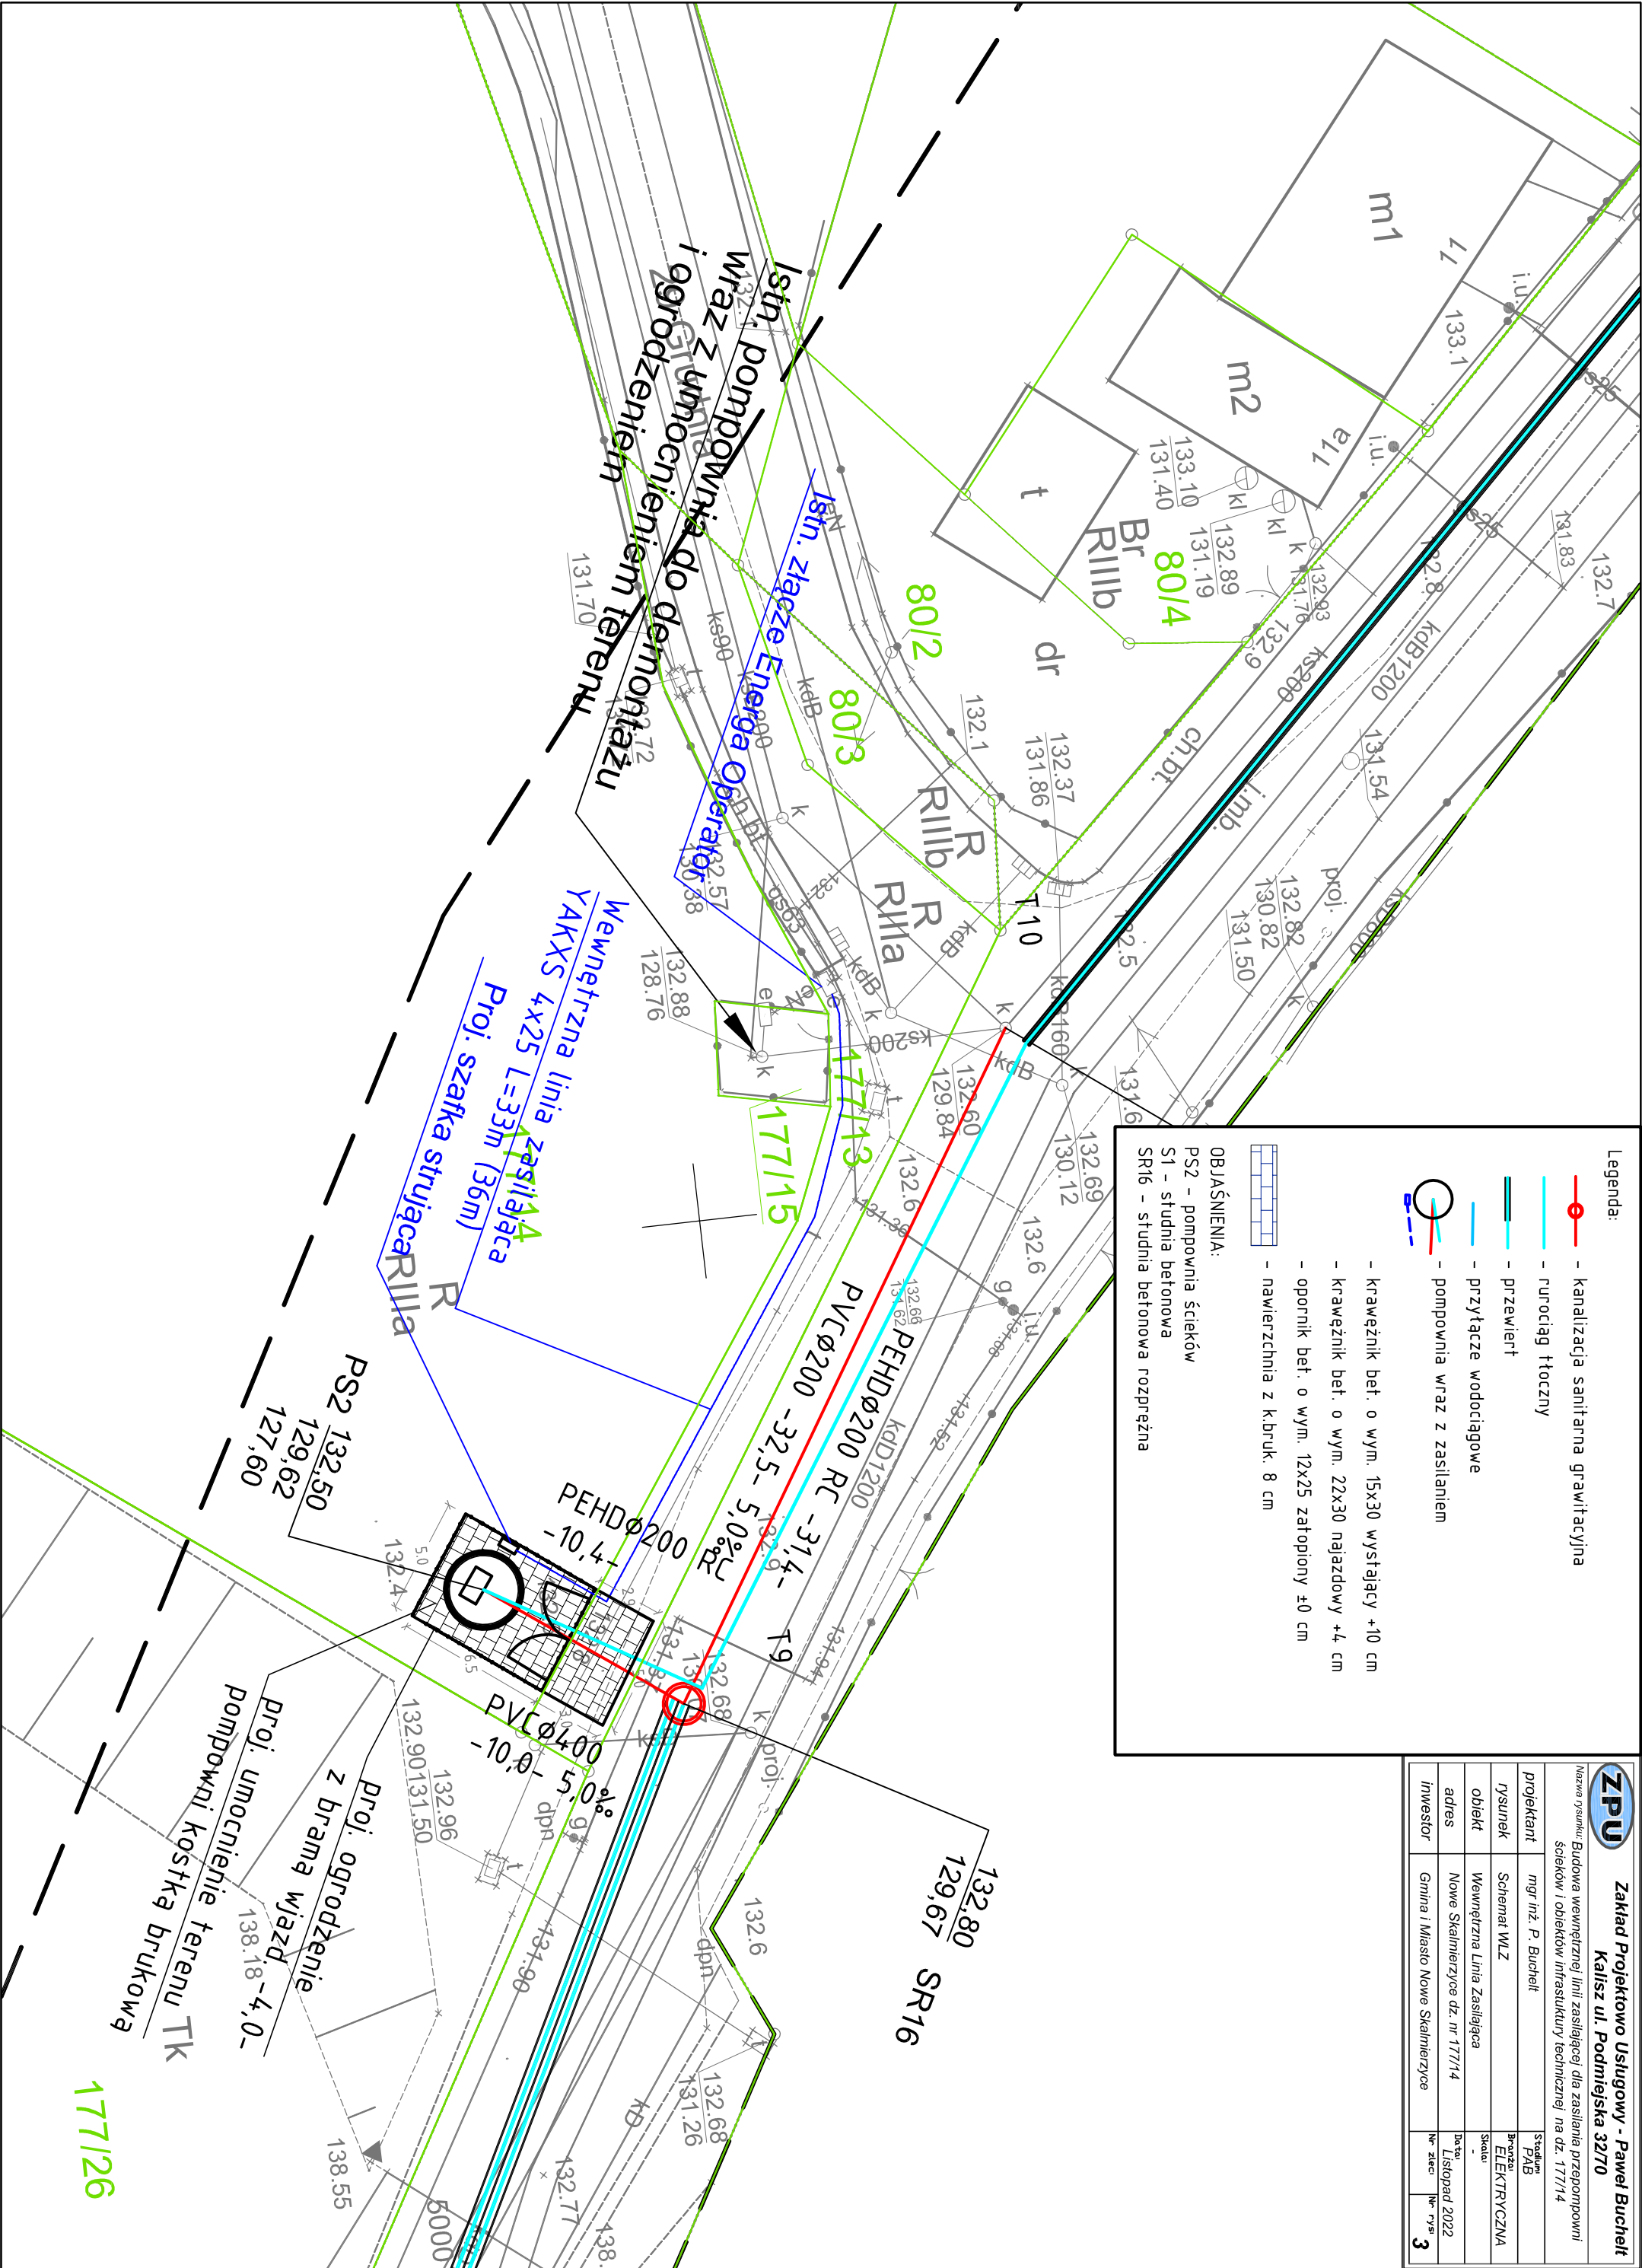

177/126