


RZUT PARTERU

1:100

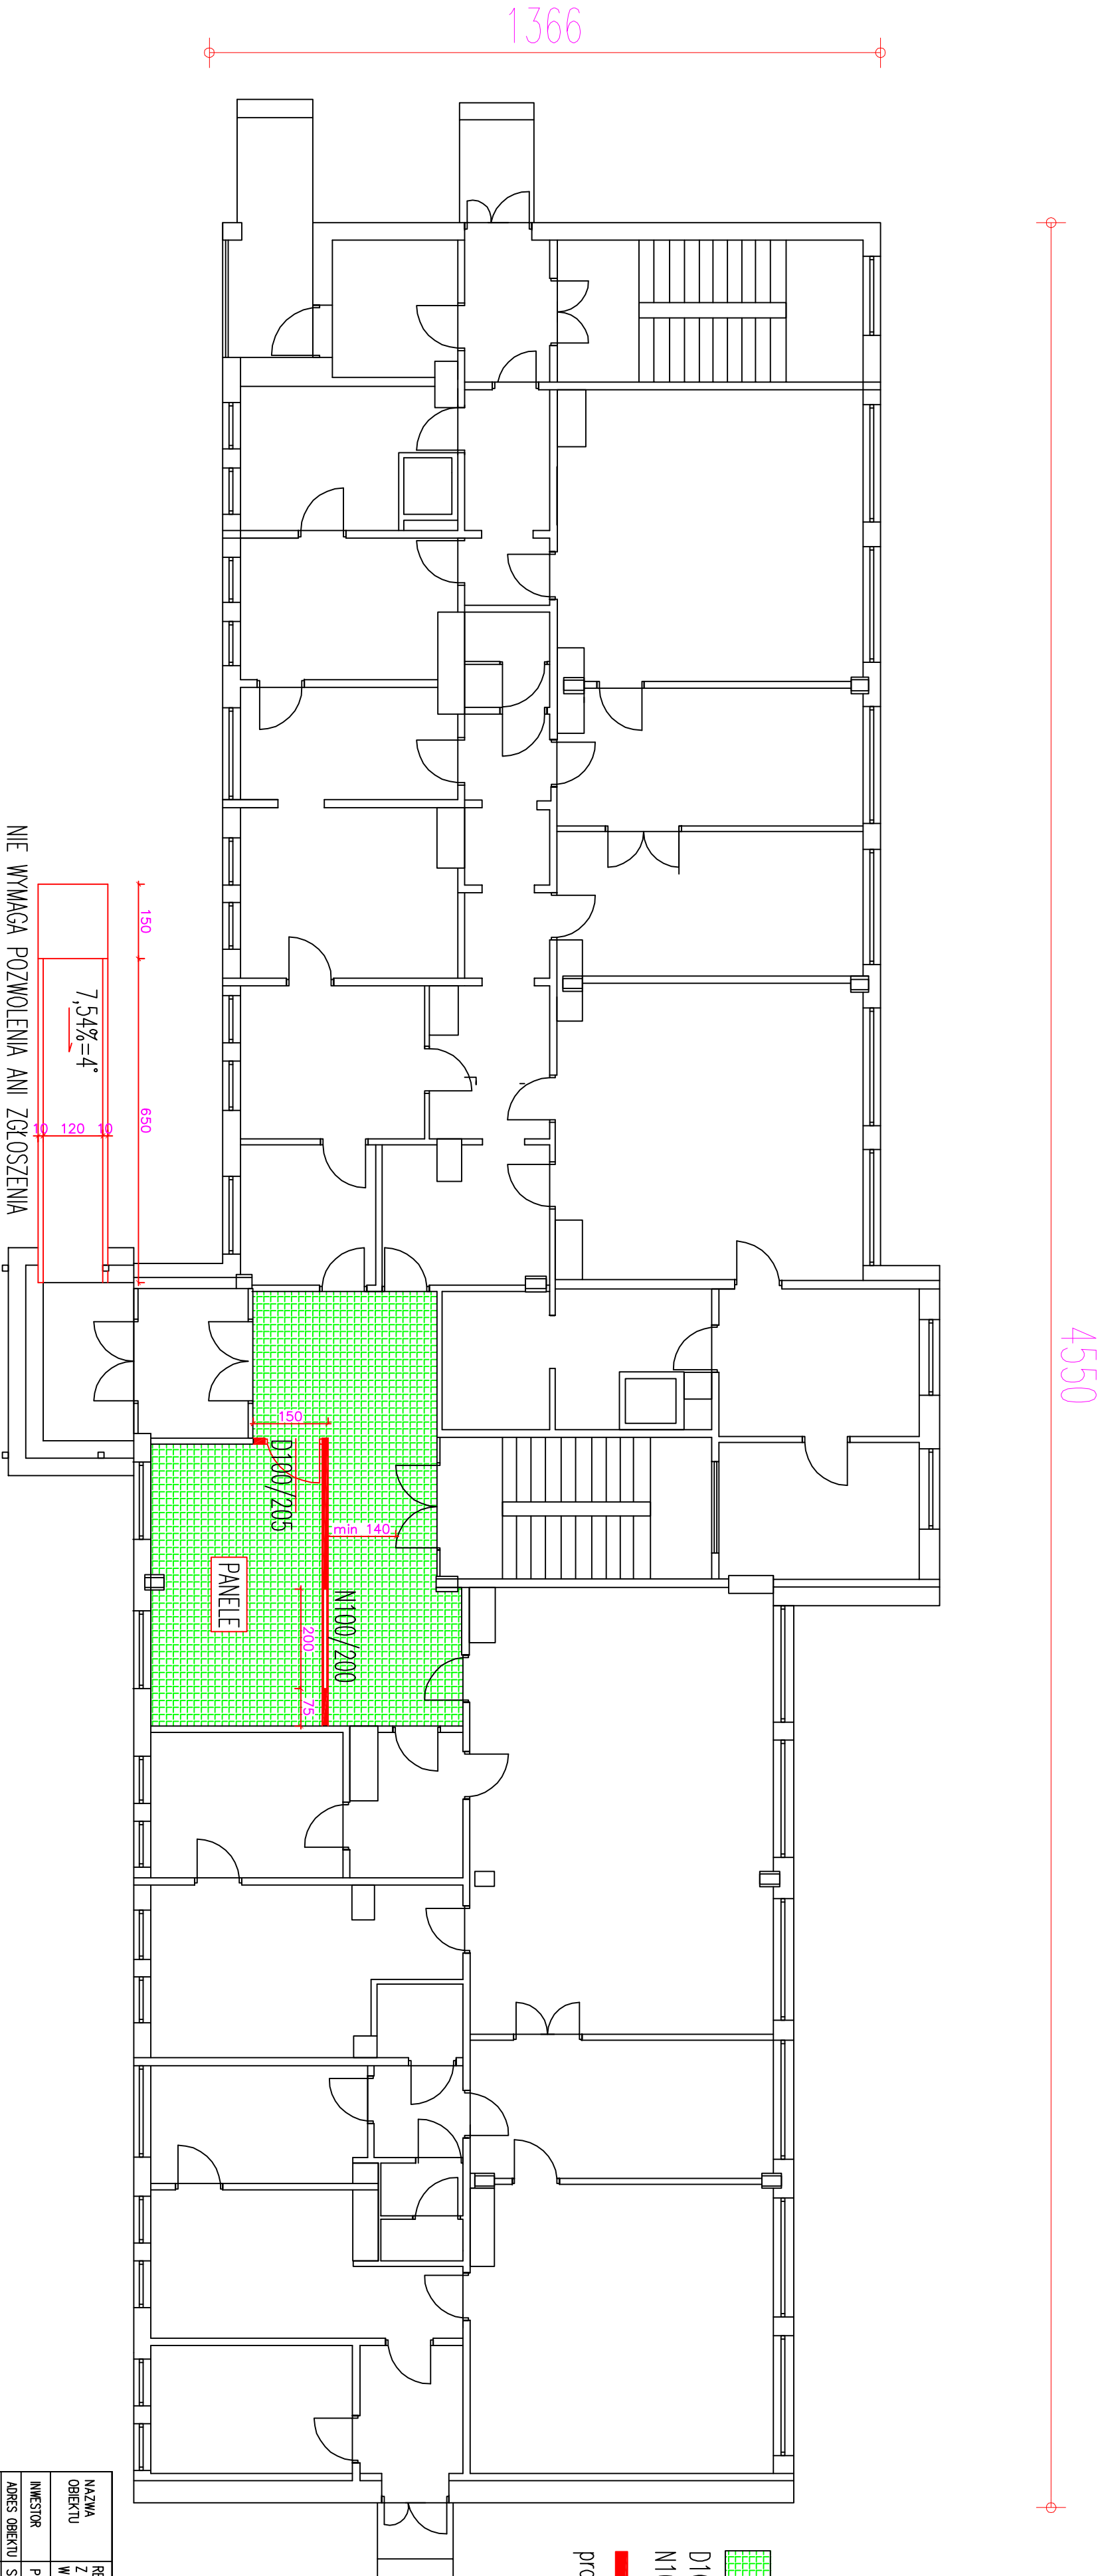

NAZWA OBIEKTU	REMONT POMIESZCZEŃ I WYMIANA POKRYCIA DACHOWEGO WRAZ Z OBRÓBKAMI BLACHARSKIMI W BUDYNKU PRZY UL. ZŁOTEJ 6 W STARACHOWICACH		
INWESTOR	POMAT STARACHOWICKI, ul. W. Borkowskiego 4, 27-200 Starachowice		
ADRES OBIEKTU	Starachowice ul. Złota 6, dz. 1287, Jed. ewid. 261101_1 Starachowice, Obr.0002		
PRZEDMIOT	RZUT PARTERU		
EDYTOR	ABC. USŁUGI KREŚLARSKIE I PROJEKTOWE		
PROJEKTOWA	mgr inż. Monika Papiernik		
ARCHITEKT	mgr inż. arch. Andrzej Popiela, upr. nr ewid. 110/90/Wc		
KONSTRUKTOR	mgr inż. Monika Papiernik, upr. bud. nr ewid. SMK/0005/PWOK/07		