


LEGENDA OZNACZEŃ:	
	POZA ZAKRESEM OPRACOWANIA
	ODDZIELENIA PPOŻ
	DROGA EWAKUACYJNA W KLASIE ODPORNOŚCI OGNIOWEJ EI 30
	ŚCIANA ISTNIEJĄCA
	ŚCIANA PROJEKTOWANA
	WYBURZENIA
	ŚCIANA DZIAŁOWA
	OOCIEPLENIE
	HYDRANT WEWNĘTRZNY ISTNIEJĄCY
	HYDRANT WEWNĘTRZNY ISTNIEJĄCY DO PRZENIESIENIA
	HYDRANT WEWNĘTRZNY PROJEKTOWANY

UWAGA:
1. Wszystkie widoczne rury i instalacje należy obudować płytami GKF

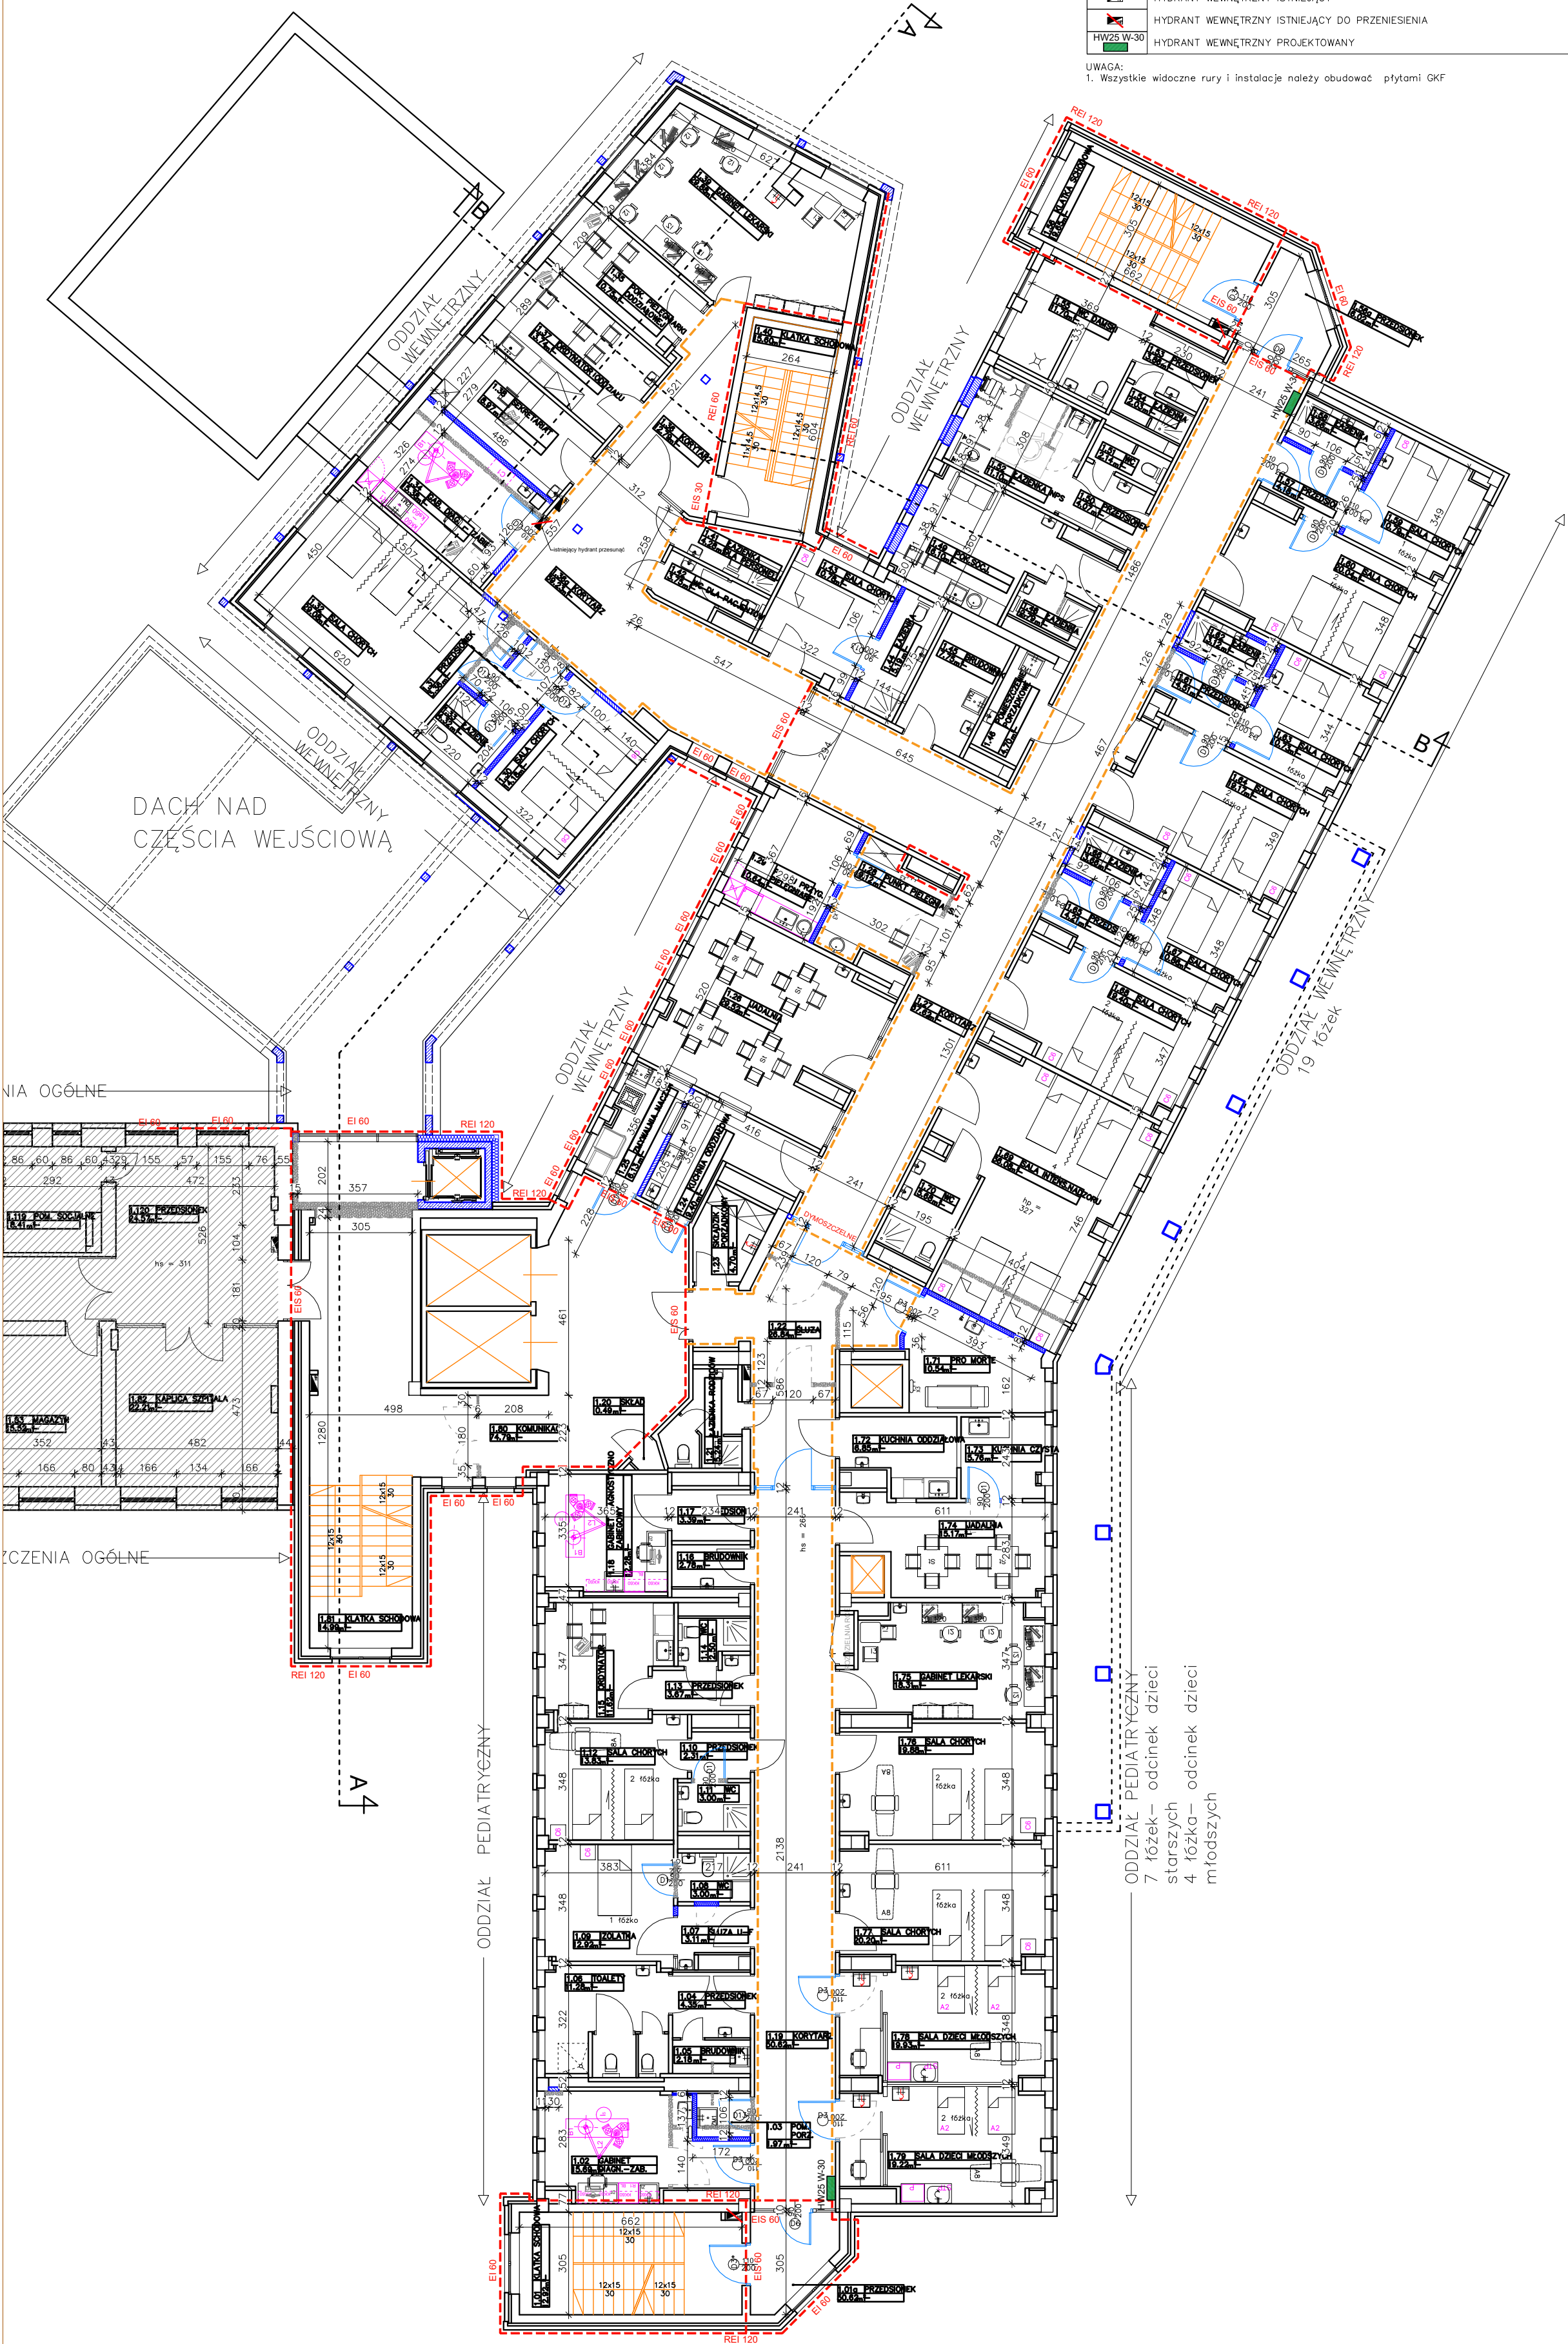

ODDZIAŁ
WEWNĘTRZNY

RZUT 1-GO PIĘTRA