



BUDYNEK "C"

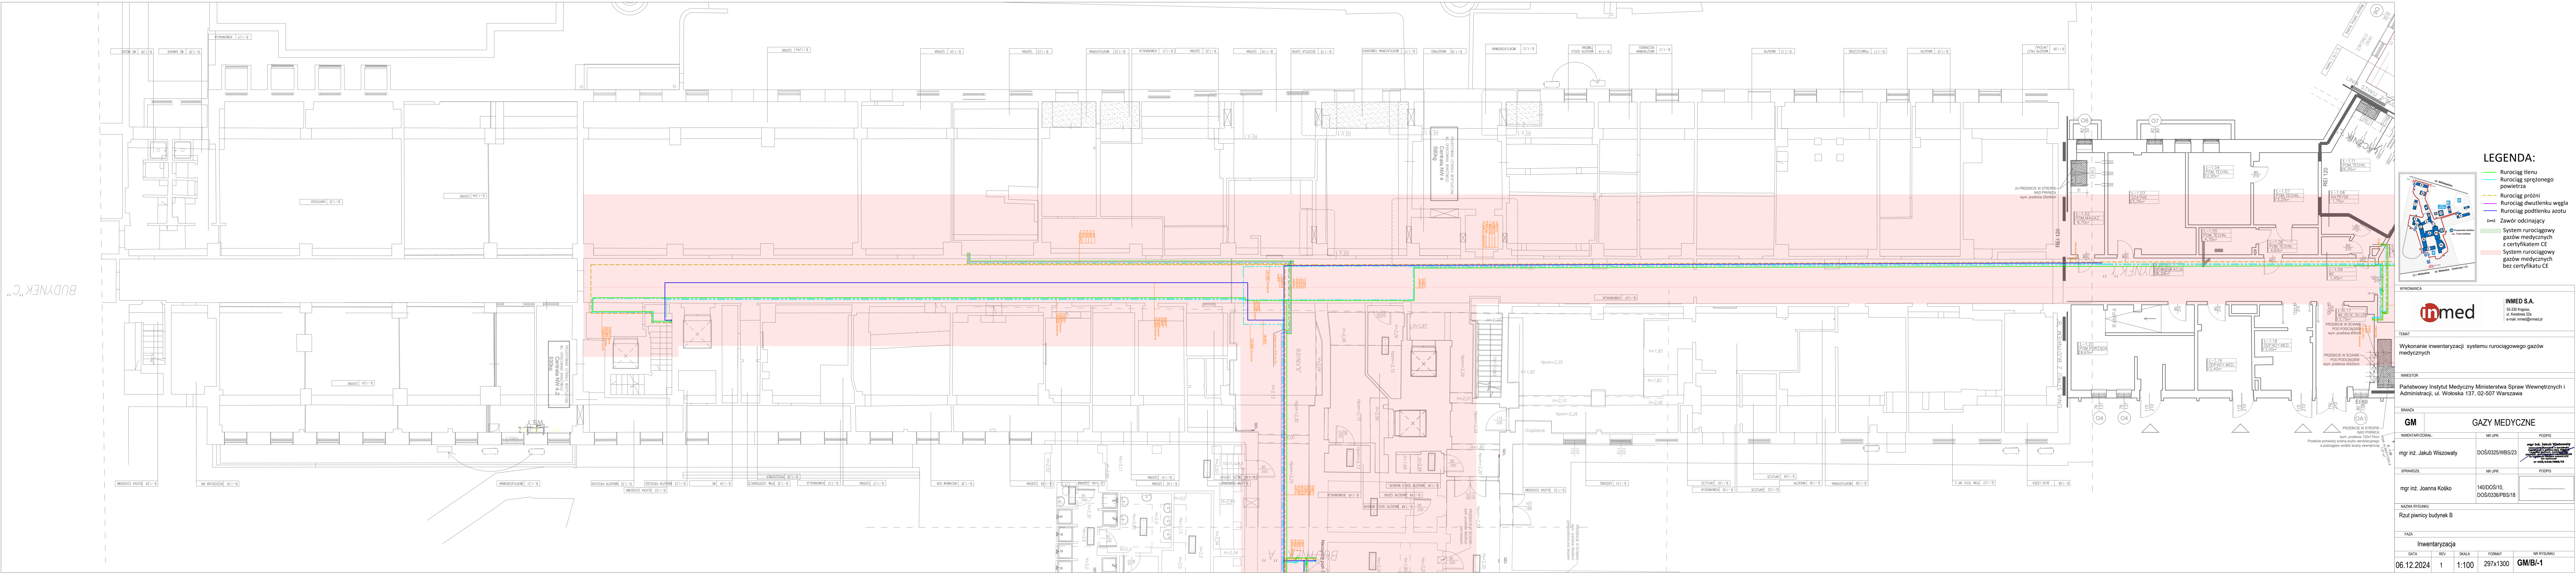

LEGENDA:

- Rurociąg tlenowy
- Rurociąg sprężonego powietrza
- Rurociąg próżni
- Rurociąg dwutlenku węgla
- Rurociąg podtlenku azotu
- Zawór odcinający
- System rurociągowy gazów medycznych z certyfikatem CE
- System rurociągowy gazów medycznych bez certyfikatu CE

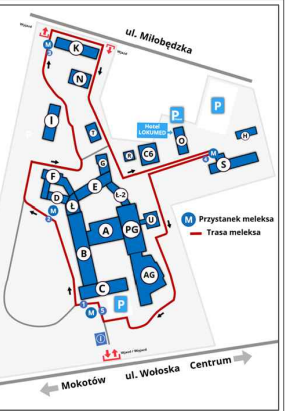

WYKONAWCA

**inmed** S.A.  
55-330 Kępno,  
ul. Katowia 32a  
e-mail: inmed@inmed.pl

Wykonanie inwentaryzacji systemu rurociągowego gazów medycznych

Państwowy Instytut Medyczny Ministerstwa Spraw Wewnętrznych i Administracji, ul. Wołoska 137, 02-507 Warszawa

GAZY MEDYCZNE

INWENTARYZANT:	NR LPR:	PODPIIS:
mgr inż. Jakub Wiszowaty	DOŚ0325/WBS/23	
SPRAWDZIŁ:	NR LPR:	PODPIIS:
mgr inż. Joanna Koško	140/DOŚ/10, DOŚ0336/PBS/18	

NAZWA RYSUNKU  
Rzut piwnicy budynek B

FAZA  
Inwentaryzacja

DATA	REV.	SKALA	FORMAT	NR RYSUNKU
06.12.2024	1	1:100	297x1300	GM/B/-1