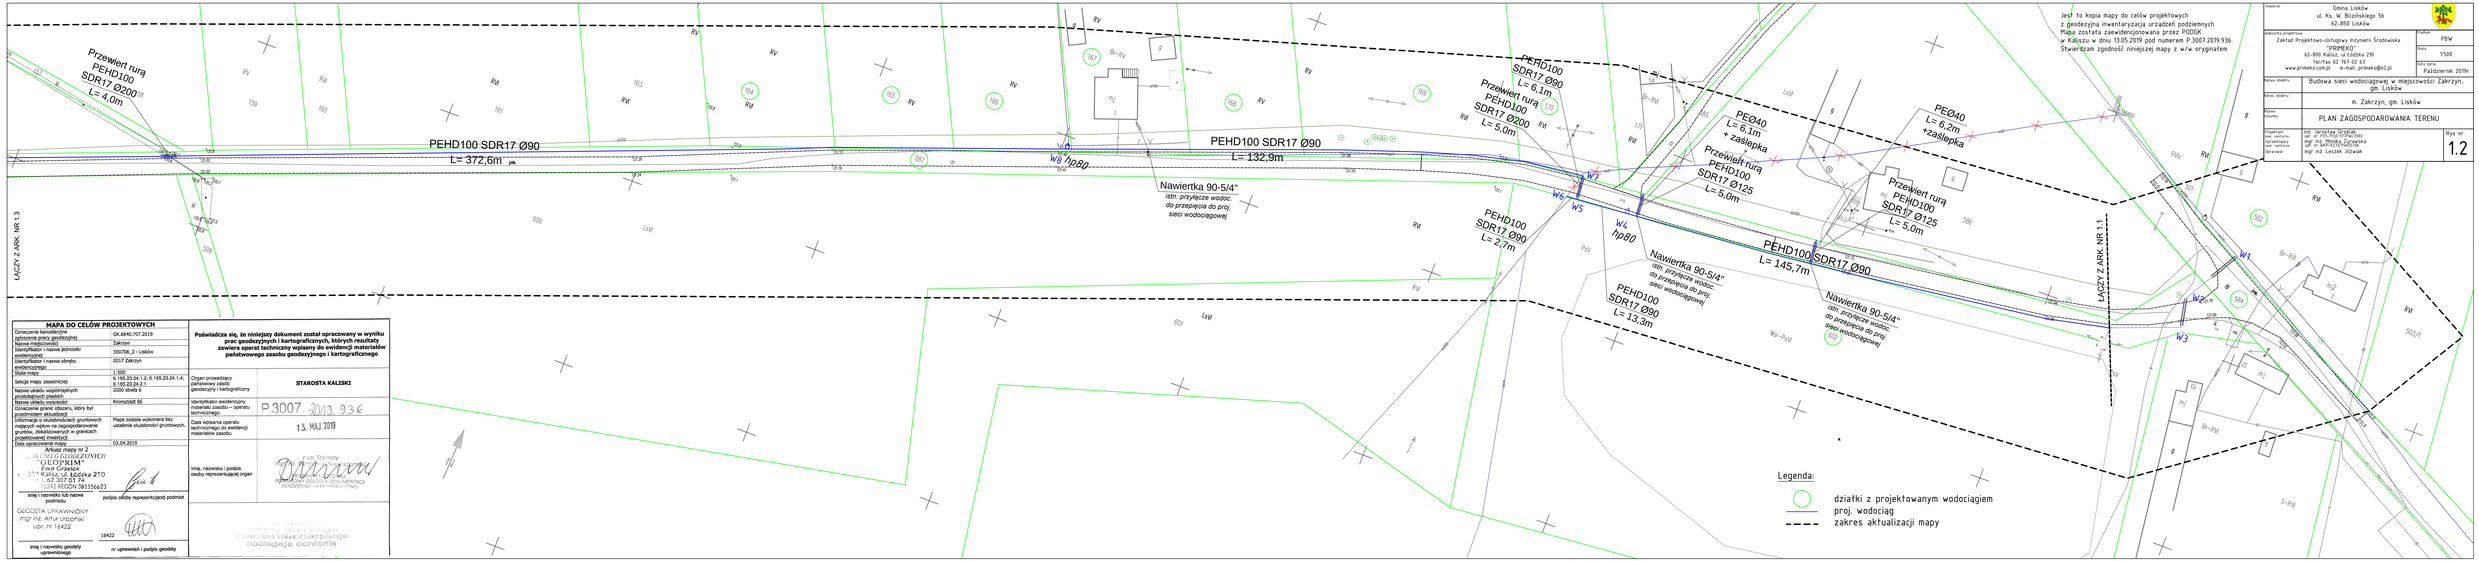

Jest to kopia mapy do celów projektowych z geodezyjną inwentaryzacją urządzeń podziemnych Mapa została zaewidencjonowana przez PODGK w Kaliszu w dniu 13.05.2019 pod numerem P.3007.2019.936 Stwierdzam zgodność niniejszej mapy z w/w oryginałem

Inwestor	Gmina Lisków ul. Ks. W. Blizińskiego 56 62-850 Lisków
Jednostka projektowa	Zakład Projektowo-Usługowy Inżynierii Środowiska "PRIMEKO" 62-800 Kalisz, ul.Śródka 210 tel/fax 62 767 02 63 www.primeko.com.pl e-mail: primeko@o2.pl
Autorzy	PBW
Skala	1:500
Data wykonania	Październik 2019r.
Nazwa obiektu	Budowa sieci wodociągowej w miejscowości Zakrzyn, gm. Lisków
Adres obiektu	m. Zakrzyn, gm. Lisków
Nazwa projektu	PLAN ZAGOSPODAROWANIA TERENU
Projektant Sprawdzający Upr. projekt. Upr. sanitarne Opracował	mgr Jarosław Grzelak upr. nr 16422/POOK/2002 mgr inż. Monika Żurawska upr. nr WKP/0370/ZOOS/07 mgr inż. Leszek Jóźwiak
	Rys nr 1.2

MAPA DO CELÓW PROJEKTOWYCH

Oznaczenie kancelaryjne zgłoszenia pracy geodezyjnej	GK.6640.707.2019
Nazwa miejscowości	Zakrzyn
Identyfikator i nazwa jednostki ewidencyjnej	300706_2 - Lisków
Identyfikator i nazwa obrębu ewidencyjnego	0017 Zakrzyn
Skala mapy	1:500
Sekcja mapy zasadniczej	6.165.23.24.1.2; 6.165.23.24.1.4; 6.165.23.24.2.1
Nazwa układu współrzędnych prostokątnych płaskich	2000 strefa 6
Nazwa układu wysokości	Kronsztadt 86
Oznaczenie granic obszaru, który był przedmiotem aktualizacji	
Informacje o skutkach braku aktualizacji	Mapa została wykonana bez ustalenia skuteczności gruntowych.
Informacje o skutkach gruntowych mających wpływ na zagospodarowanie gruntów, położonych w granicach projektowanej inwestycji	
Data opracowania mapy	03.04.2019

Arkusz mapy nr 2

...ZAKŁAD GEODEZYJNYCH "GEOPRIM" Ewa Grzelak ... 62-800 Kalisz, ul. Śródka 210 tel. 607 55 24 ...7241 REGON 381156623

imię i nazwisko lub nazwa podmiotu | podpis osoby reprezentującej podmiot

GEODETA UPRAWNIONY mgr inż. Artur Urbański upr. nr 16422

imię i nazwisko geodety uprawnionego | nr uprawnień i podpis geodety

Poświadcza się, że niniejszy dokument został opracowany w wyniku prac geodezyjnych i kartograficznych, których rezultaty zawiera operat techniczny wpisany do ewidencji materiałów państwowego zasobu geodezyjnego i kartograficznego

Organ prowadzący państwowy zasób geodezyjny i kartograficzny	**STAROSTA KALISKI**
Identyfikator ewidencyjny materiału zasobu – operatu technicznego	P.3007.2019.936
Data wpisania operatu technicznego do ewidencji materiałów zasobu	13. MAJ 2019
imię, nazwisko i podpis osoby reprezentującej organ	z up. Starosty ... Kierownik Referatu Geodezji i Gospodarki Nieruchomościami

PRZEWIDZIANY ZAKRES DOKUMENTACJI GEODEZYJNEJ I KARTOGRAFICZNEJ

W CZĘŚCI NIE OBJĘTEJ EWIDENCJĄ podlegają ochronie