

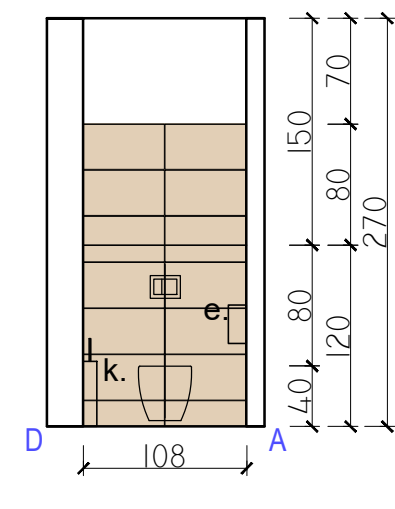
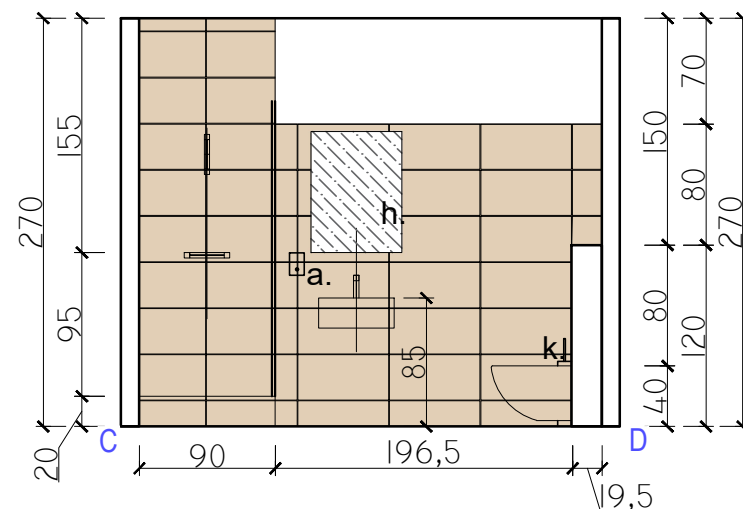
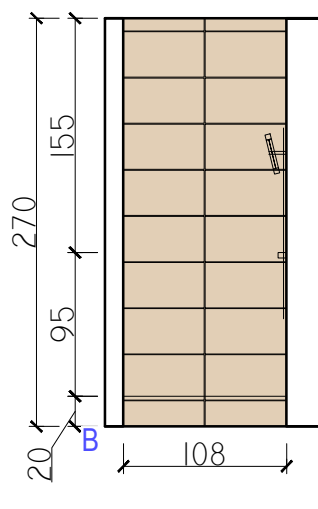
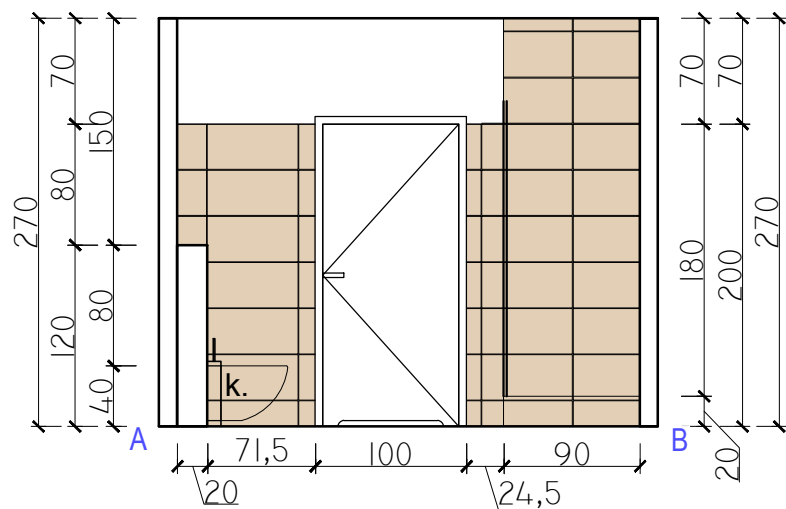
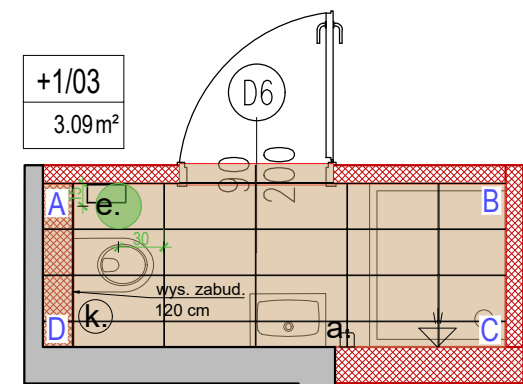
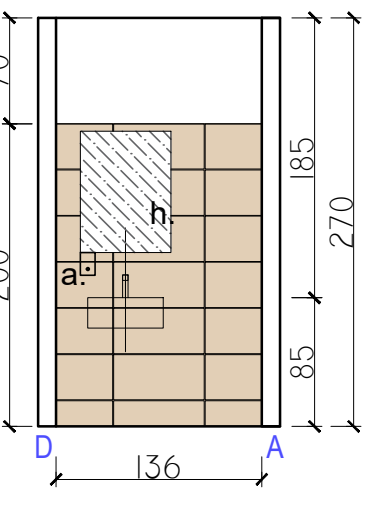
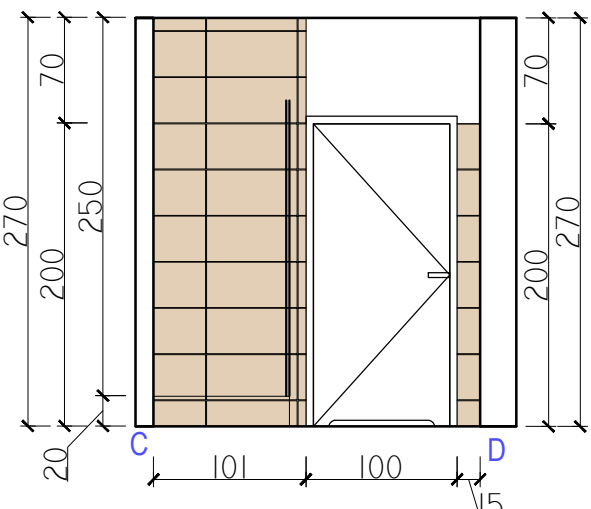
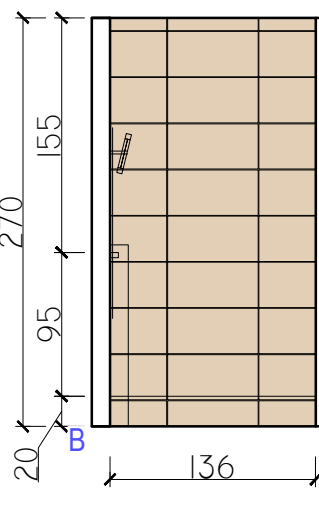


ROZWINIĘCIA ŚCIAN POZIOM +1




POM. +1/03
SKALA 1:50

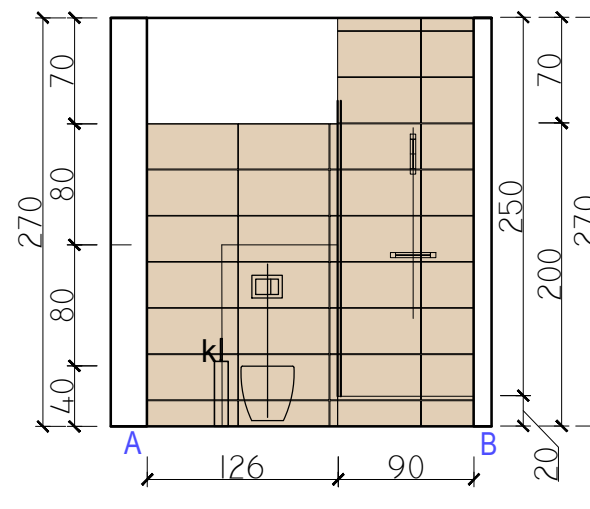

POM. +1/22
SKALA 1:50





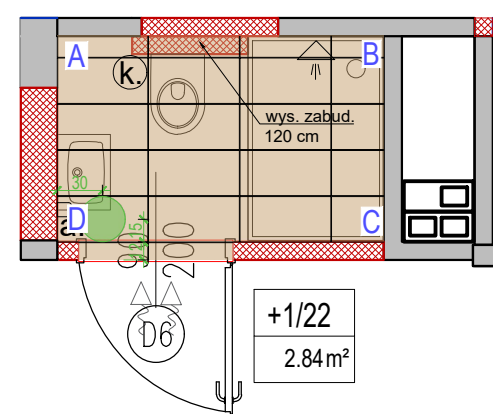


LEGENDA:




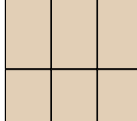
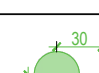
| | |
|---|--|
|  | <p>Płytki 30 x 60 cm łazienki w pokojach DREWNOPODOBNE</p> |
|  | <p>Płytką początkową</p> |
|  | <p>Osie układania</p> |

| ZESTAWIENIE POWIERZCHNI ŁAZIENEK PIĘTRO | | |
|---|-------------------|-------|
| podłoga + ściany (do 2 m) | | |
| NR POM. | RODZAJ MATERIAŁU | [m2] |
| 03 | plytki drewnopod. | 19,53 |
| 05 | plytki drewnopod. | 20,39 |
| 07 | plytki drewnopod. | 20,25 |

POM. +1/05
SKALA 1:50

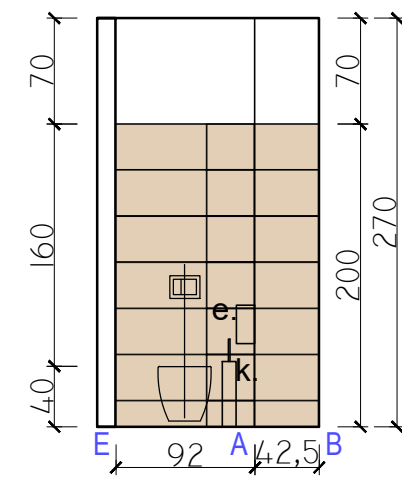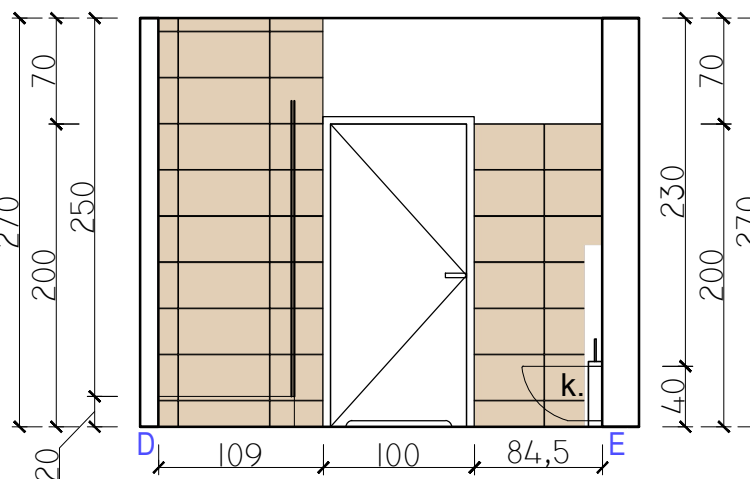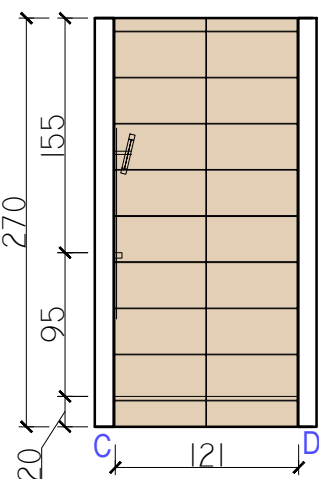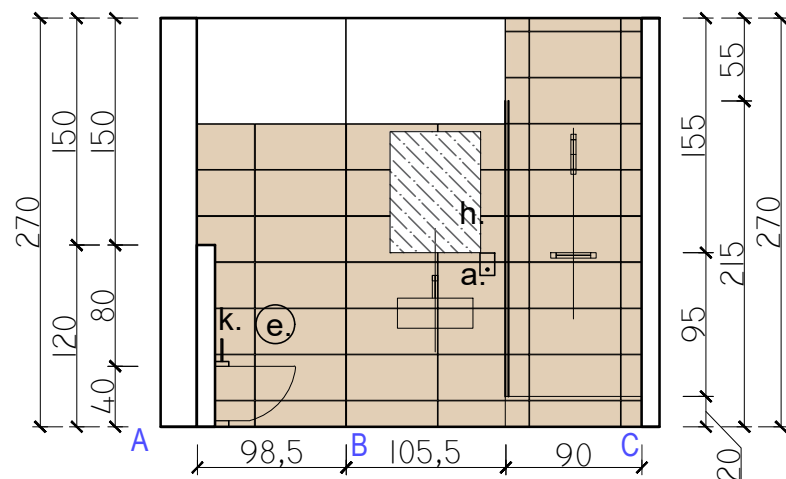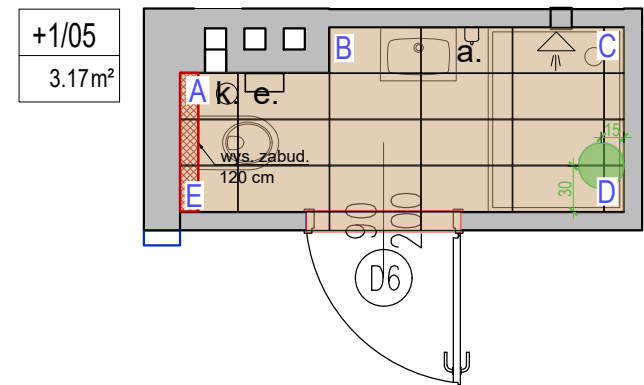


POM. +1/20
SKALA 1:50

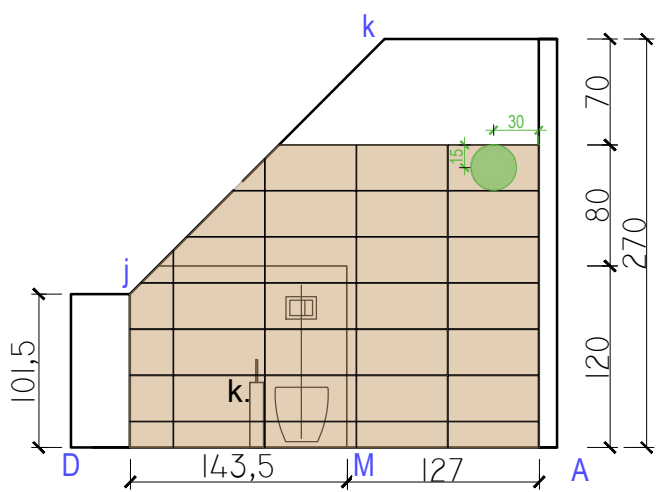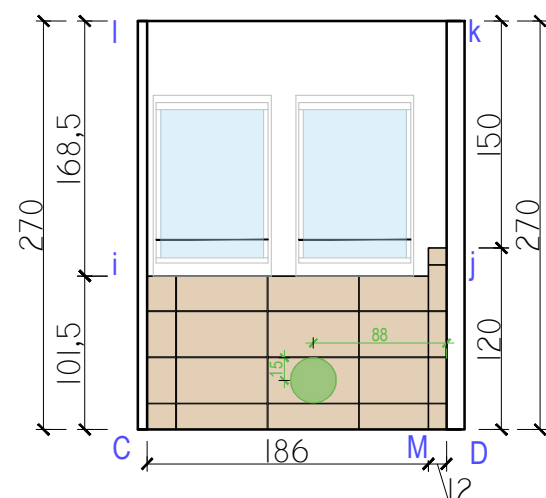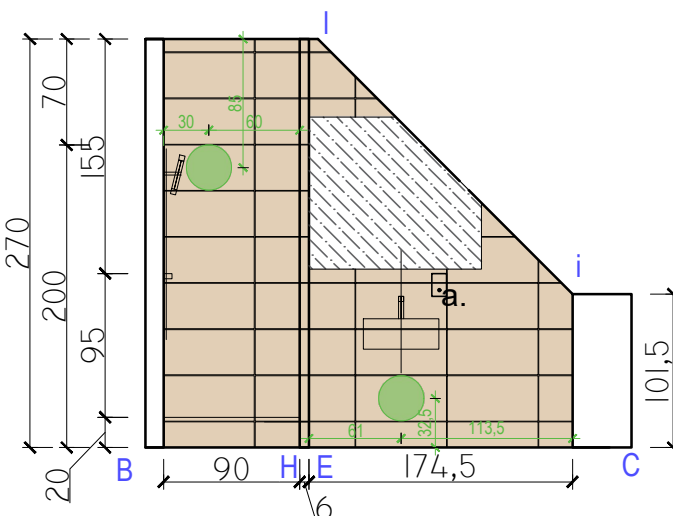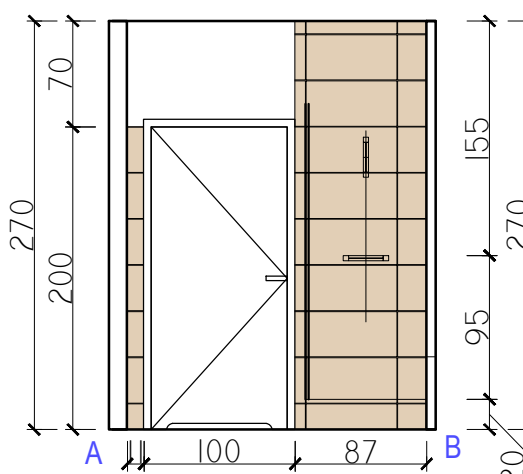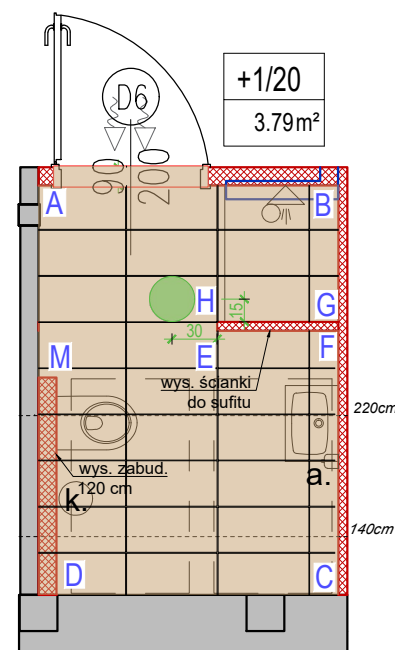

1. NIE WOLNO ODMIERZAĆ ŻADNYCH WYMIARÓW Z TEGO RYSUNKU.
OBOWIĄZKIEM WYKONAWCY ROBÓT JEST SPRAWDZIĆ WSZYSTKIE WYMIARY
W NATURZE I PRZEKAZAĆ INFORMACJE O ZMIANACH W
WYMIARACH DO BIURA PROJEKTOWEGO

INWESTOR:
Państwowe Gospodarstwo Leśne,
Lasy Państwowe,
Nadleśnictwo Lubichowo

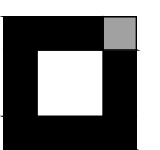

K W A D R A T
POLSKA

Spółka z ograniczoną odpowiedzialnością Sp. k.
44-100 Gliwice, ul. Kościuszkii 1C
tel: +48 (32) 3373005, fax: +48 (32) 3373006
email: kwadrat@kwadrat.biz www.kwadrat.biz
NIP: 631-267-79-80 KRS: 0000715597 REGON: 369320150






| | | |
|--------------------------------------|-----------------------------------|--------|
| PROJEKTOWAŁA: | NR UPR. / SPECJALNOŚĆ | PODPIS |
| mgr inż. arch. MONIKA MEJKA | 10/PKOKJ/2014 ARCHYTEKTONICZNA | |
| SPRAWDZIŁ: | NR UPR. / SPECJALNOŚĆ | PODPIS |
| mgr inż. arch. GRZEGORZ WOJEWÓDKA | 680/01 ARCHYTEKTONICZNA | |
| OPRACOWAŁA: | NR UPR. / SPECJALNOŚĆ | PODPIS |
| mgr inż. arch. MARTYNA DROPIŃSKA | - ARCHYTEKTONICZNA | |
| OPRACOWAŁA: | NR UPR. / SPECJALNOŚĆ | PODPIS |
| inż. arch. ARLETA SZOMBORG | - ARCHYTEKTONICZNA | |



OBJEKT. ADRES:



PROJEKT WYKONAWCZY
Przebudowa budynku kwatery myśliwskiej w leśniczówce
Czarne k/Skórcza,
Obręb Mirotki 0004: dz. 90/1



| | | | |
|--------------------------------|---------|--------|-------------------|
| NAZWA RYSUNKU: | SKALA | BRANŻA | NR RYS. / REVIZJA |
| Rozwinięcia ścian Poziom +1 | 1:50 | A | 32 |
| | DATA | | |
| | 06.2020 | | |

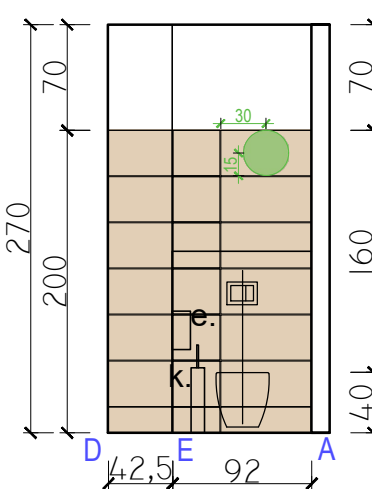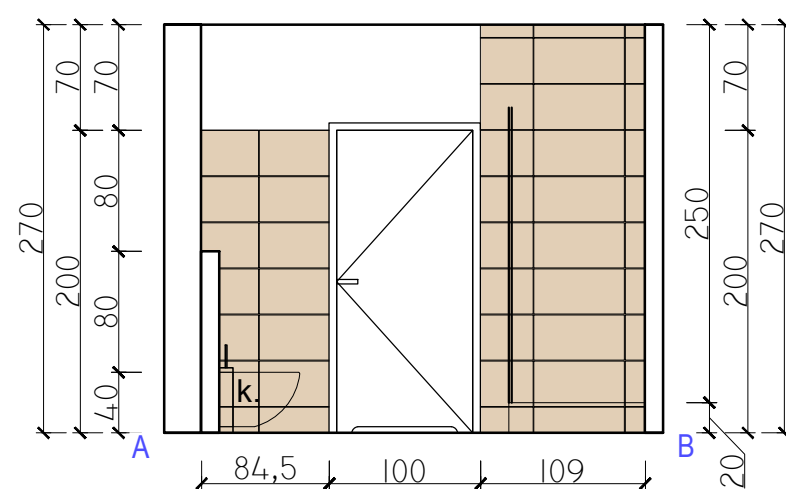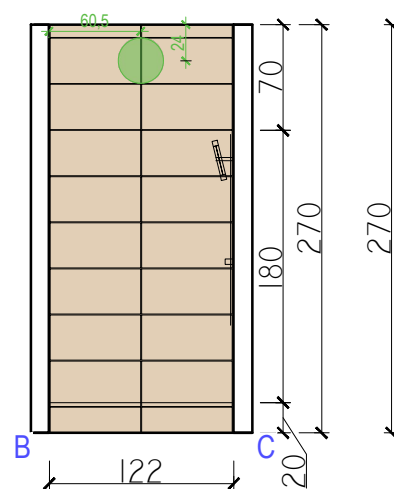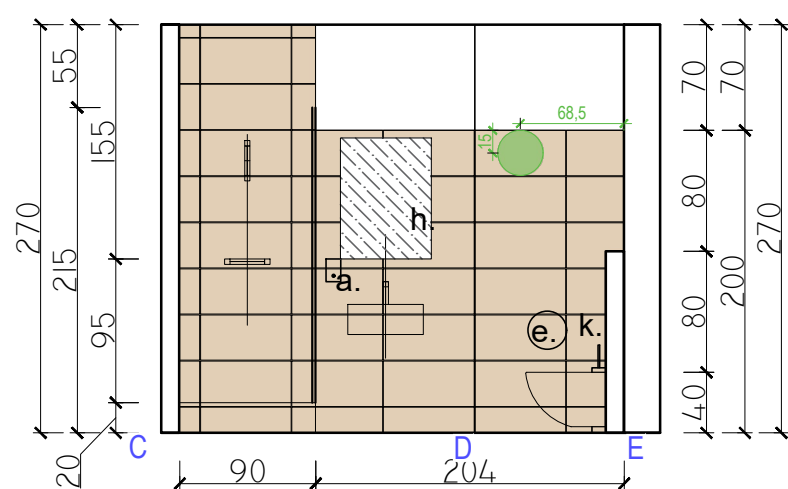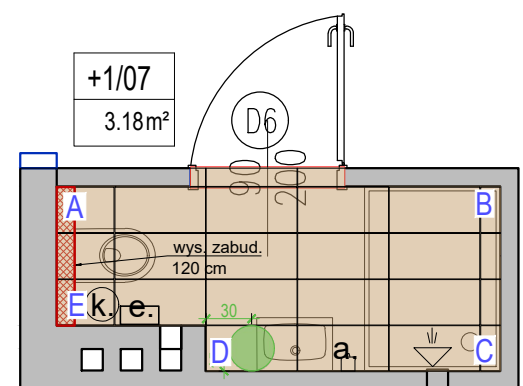

 POM. +1/07
SKALA 1:50

 



a.   dyspersja do mydła
stał nierozdzielna szaczkowania,
wym. ca. 20-25x4-10-5mm
500 szt.

c.   pojemnik na ręczniki papierowe
szaczkowania stał nierozdzielna
wym. 26,6x29,4 x 10cm
papier w 10-kilku
500 szt., 25x23 cm

e.   podajnik na papier toaletowy
stał nierozdzielna szaczkowania
wym. ca. 20-25x4-10-5 mm
roliki papieru na 023 cm
kusto kajejma na 023 cm
koczewa z zylfajami

f.   lustro dla niepełnosprawnych,
z ułufczym, wym. 80 x 60 cm

g.   szafka do z pojemnikami
stał nierozdzielna szaczkowania
wym. ca. 90x40x50cm

