


|   |               |   |       |          |
|---|---------------|---|-------|----------|
| <div><div><div>Support - Computer - System</div><div><div><div>S</div><div>C</div><div>S</div></div><div><div>B</div><div>Y</div><div>D</div><div>G</div><div>O</div><div>S</div><div>Z</div><div>C</div><div>Z</div></div></div></div></div> |               | Wielospecjalistyczny Szpital Miejski<br>im. dr. E. Warmińskiego - SPZOZ |       |          |
|   |               | Podkłady budowlane  |       |          |
| Kreślił   | M. Starzyński | Pawilon – III piętro  |       |          |
| Sprawdził   |               |   |       |          |
| Jednostki   | cm            | Skala   | 1:100 | Rys. 9.4 |

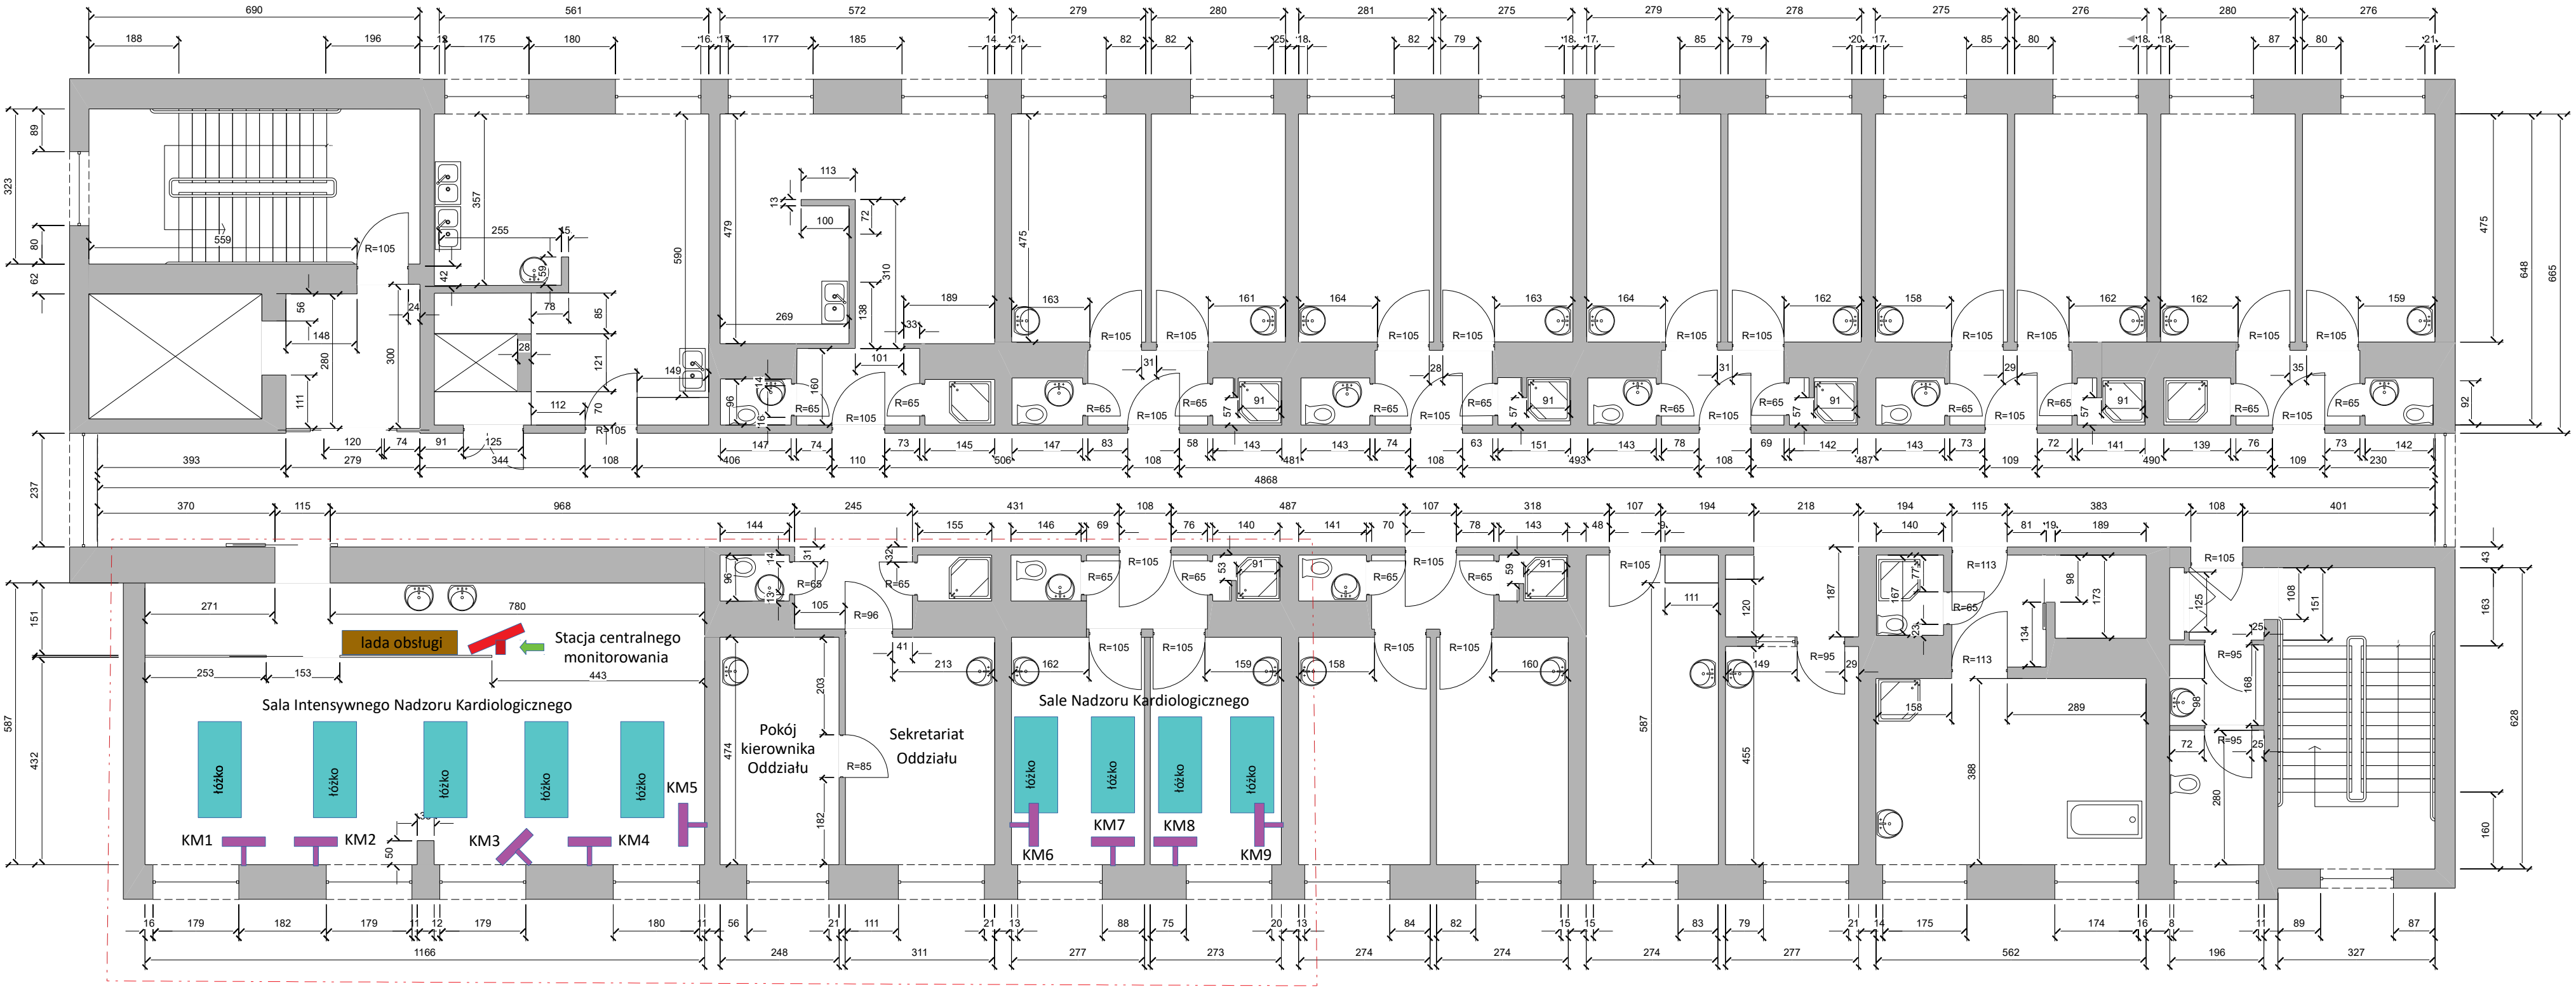

KM1 : KM9 - kardiomonitoring

ODDZIAŁ KARDIOLOGII