ELEWACJA ZACHODNIA

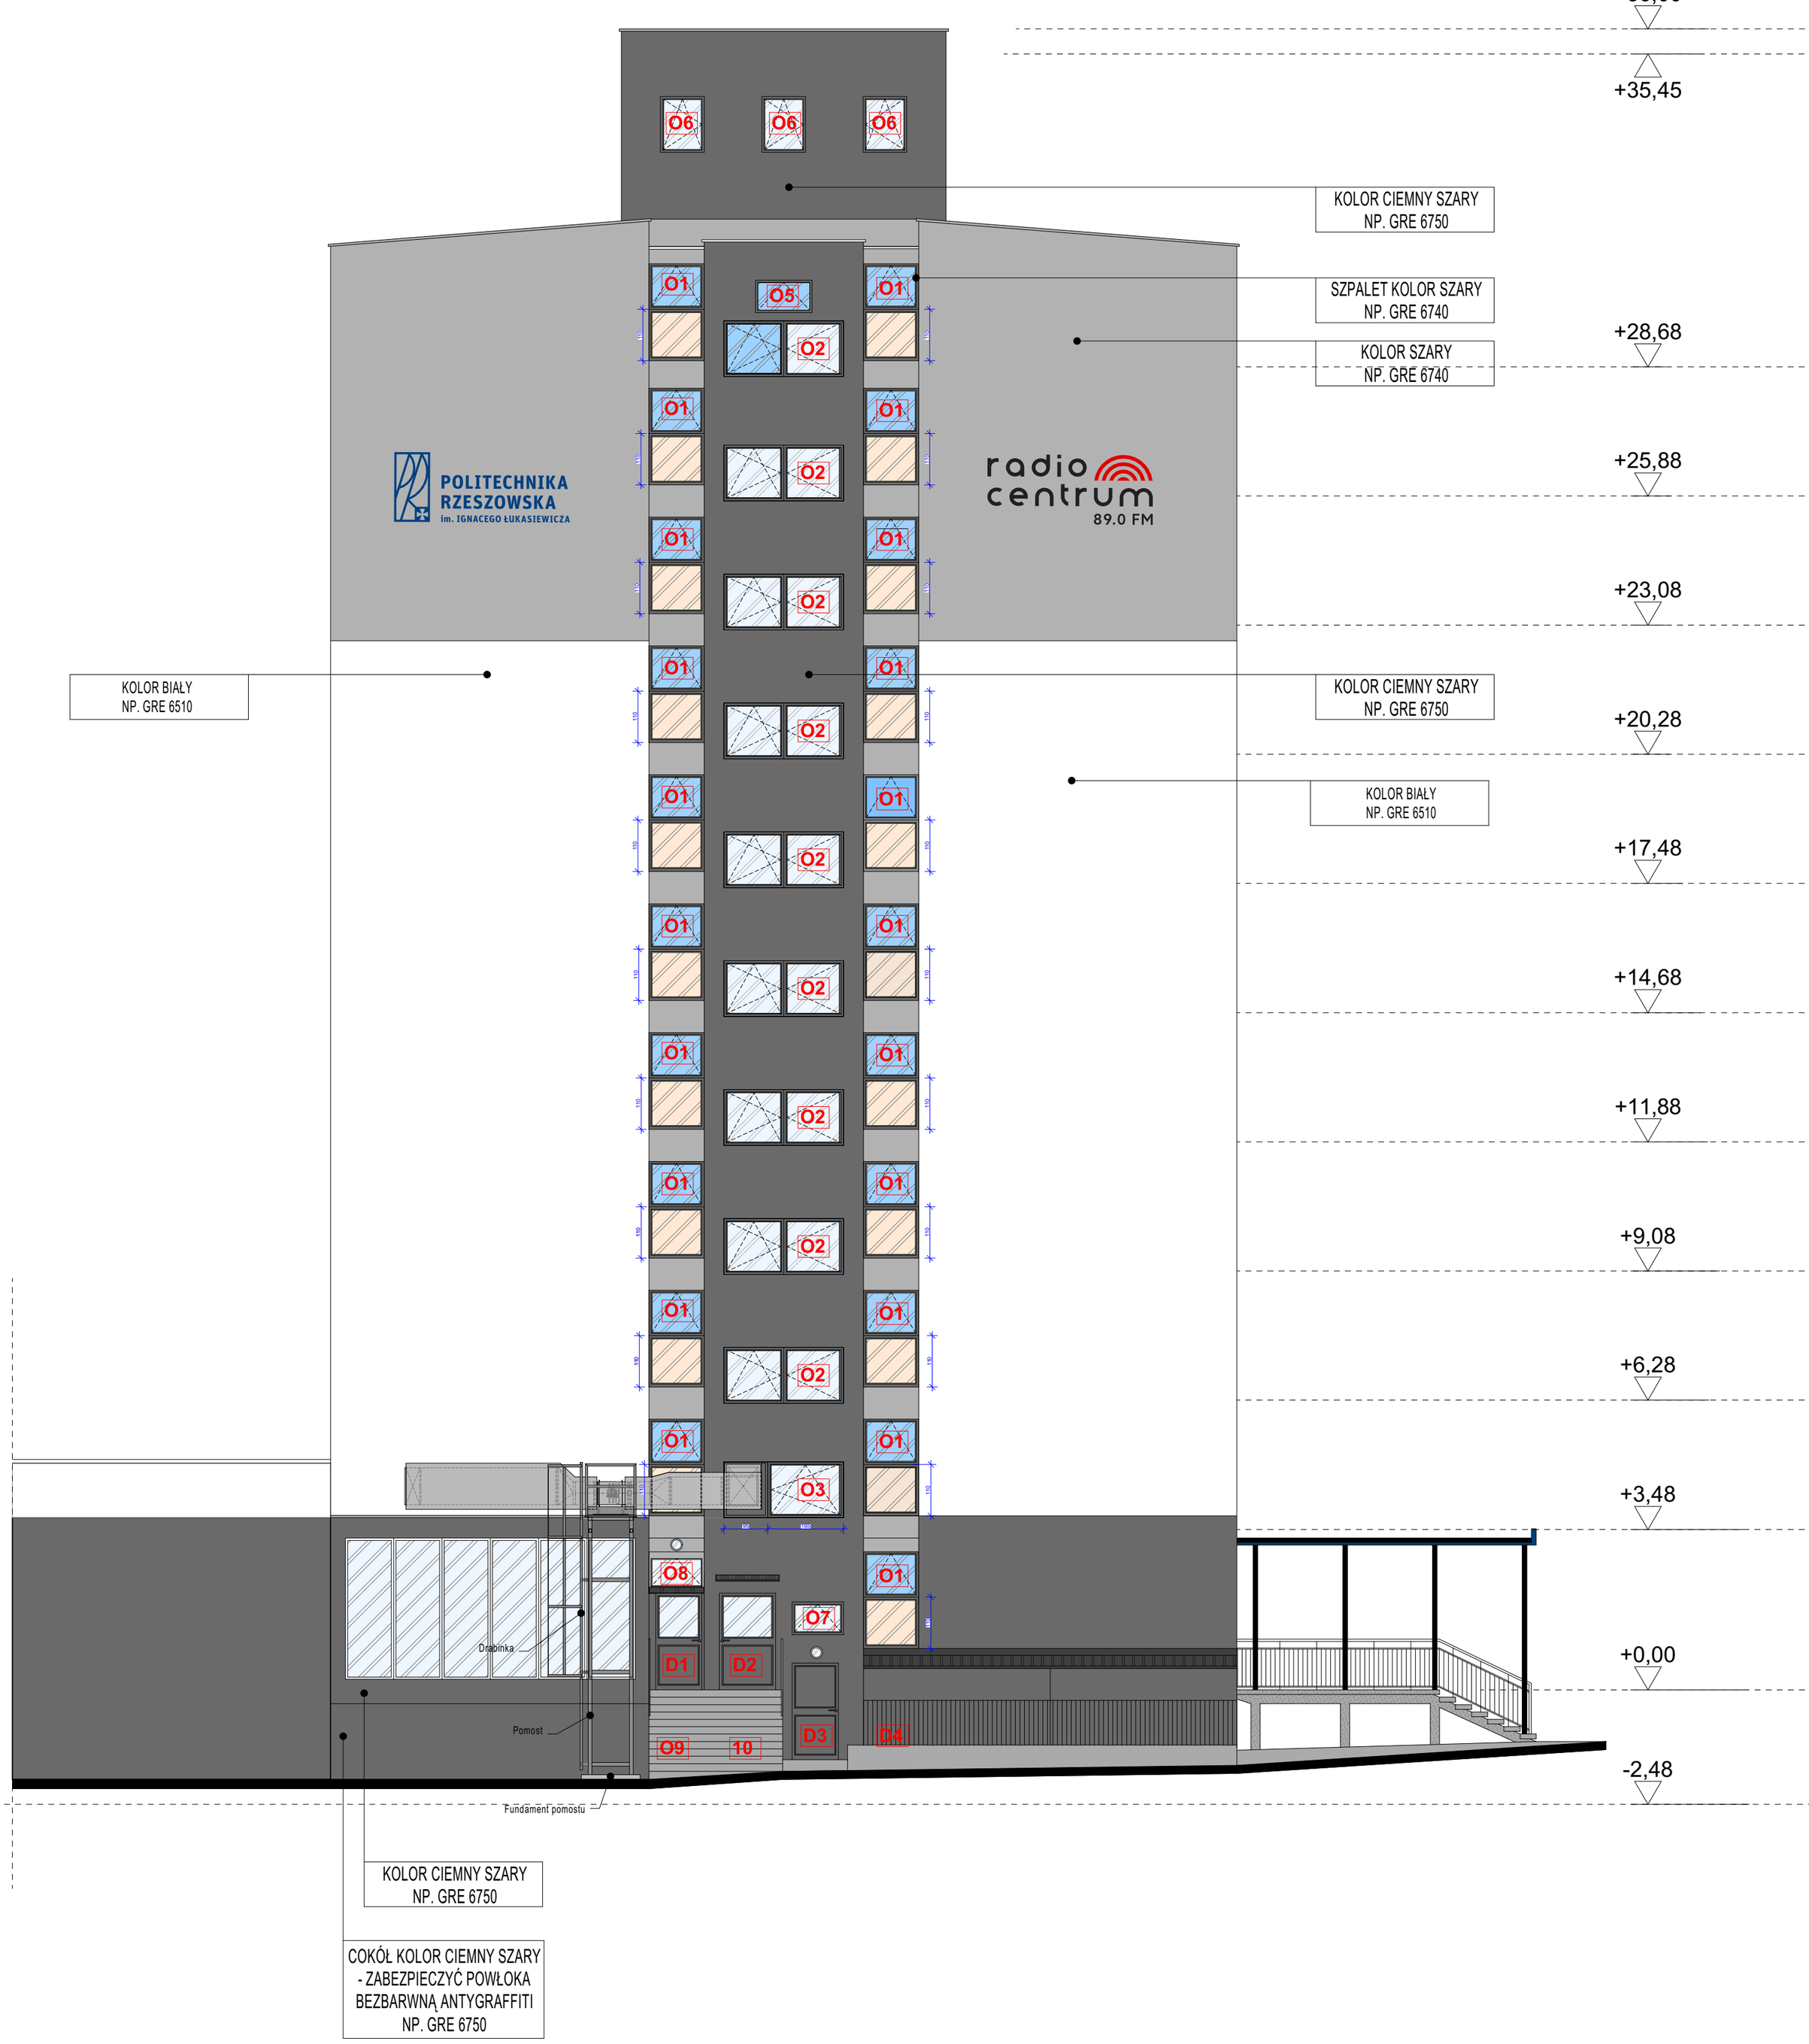

TEMAT:	PRZEBUDOWA BUDYNKU POLEGAJĄCA NA DOCIEPLENIU BUDYNKU W RAMACH INWESTYCJI PN. "TERMOMODERNIZACJA DS. „IKAR „ POLITECHNIKI RZESZOWSKIEJ"
ADRES INWESTYCJI:	CZĘŚĆ DZ. NR EW. 1775/98, OBR. 0207, m. RZESZÓW
INWESTOR:	Politechnika Rzeszowska im. Ignacego Łukasiewicza
ADRES ZAMIESZKANIA:	Al. Powstańców Warszawy 12; 35-959 Rzeszów

PROJEKTANT GŁÓWNY:	UPRAWNIENIA:	PODPIS:
ARCHITEKTURA: mgr inż. arch. Ewelina Gotkowska	35/PKOKK/17	
SPRAWDZAJĄCY		
ARCHITEKTURA: mgr inż. arch. Dominik Trąd	PDK/0208/POOS/18	

STADIUM	DATA OPRACOWANIA :	SKALA:
PROJEKT TECHNICZNY	MAJ 2024	1:100

BRANŻA	TYTUŁ RYSUNKU:	NR RYSUNKU:
ARCHITEKTURA	ELEWACJA ZACHODNIA	A-01