


RZUT

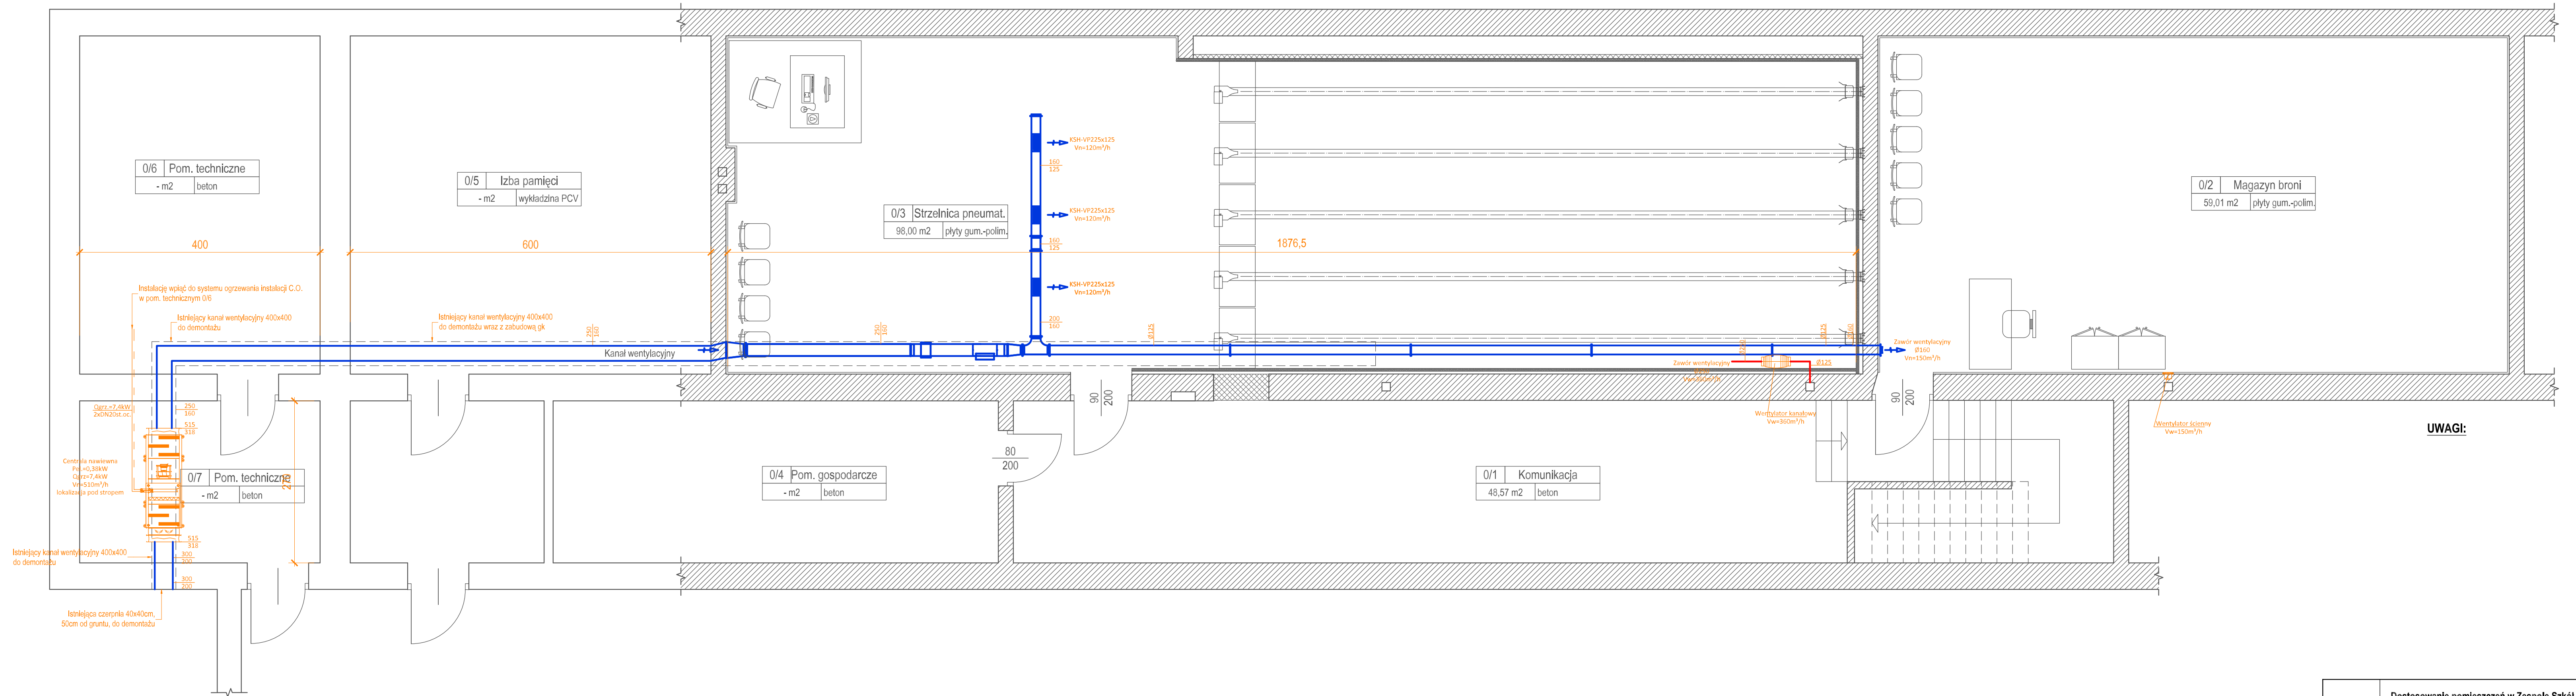

WAGI:

Nazwa obiektu budowlanego	Dostosowanie pomieszczeń w Zespole Szkół Im. KEN w Tyńbarku na potrzeby utworzenia strzelnicy pneumatycznej w Powiecie Limanowskim				
Tytuł rysunku	SCHEMAT MODERNIZACJI WENTYLACJI MECHANICZNEJ				
Data sporz./dzienia	Czerwiec 2024	Skala rysunku	1:50	Numer rysunku	S1