

ZAKRES OBJĘTY OPRACOWANIEM NR1


0.01.	ŚWIETLICA
42.07m ²	wykładzina PCW

POW. UŻYTKOWA 42,07m²

ZAKRES OBJĘTY OPRACOWANIEM NR2

0.08.	KOMUNIKACJA wykładzina PCW
0.09.	MAGAZYN BIELIZNY wykładzina PCW
0.07.	PALARNIA wykładzina PCW
0.10.	SALA TERAPII ZAJĘCIOWEJ wykładzina PCW
0.13.	KUCHNIA PODRĘCZNA pt.ceram.
0.14.	JADALNIA pt.ceram.

POW. UŻYTKOWA 94.83m²

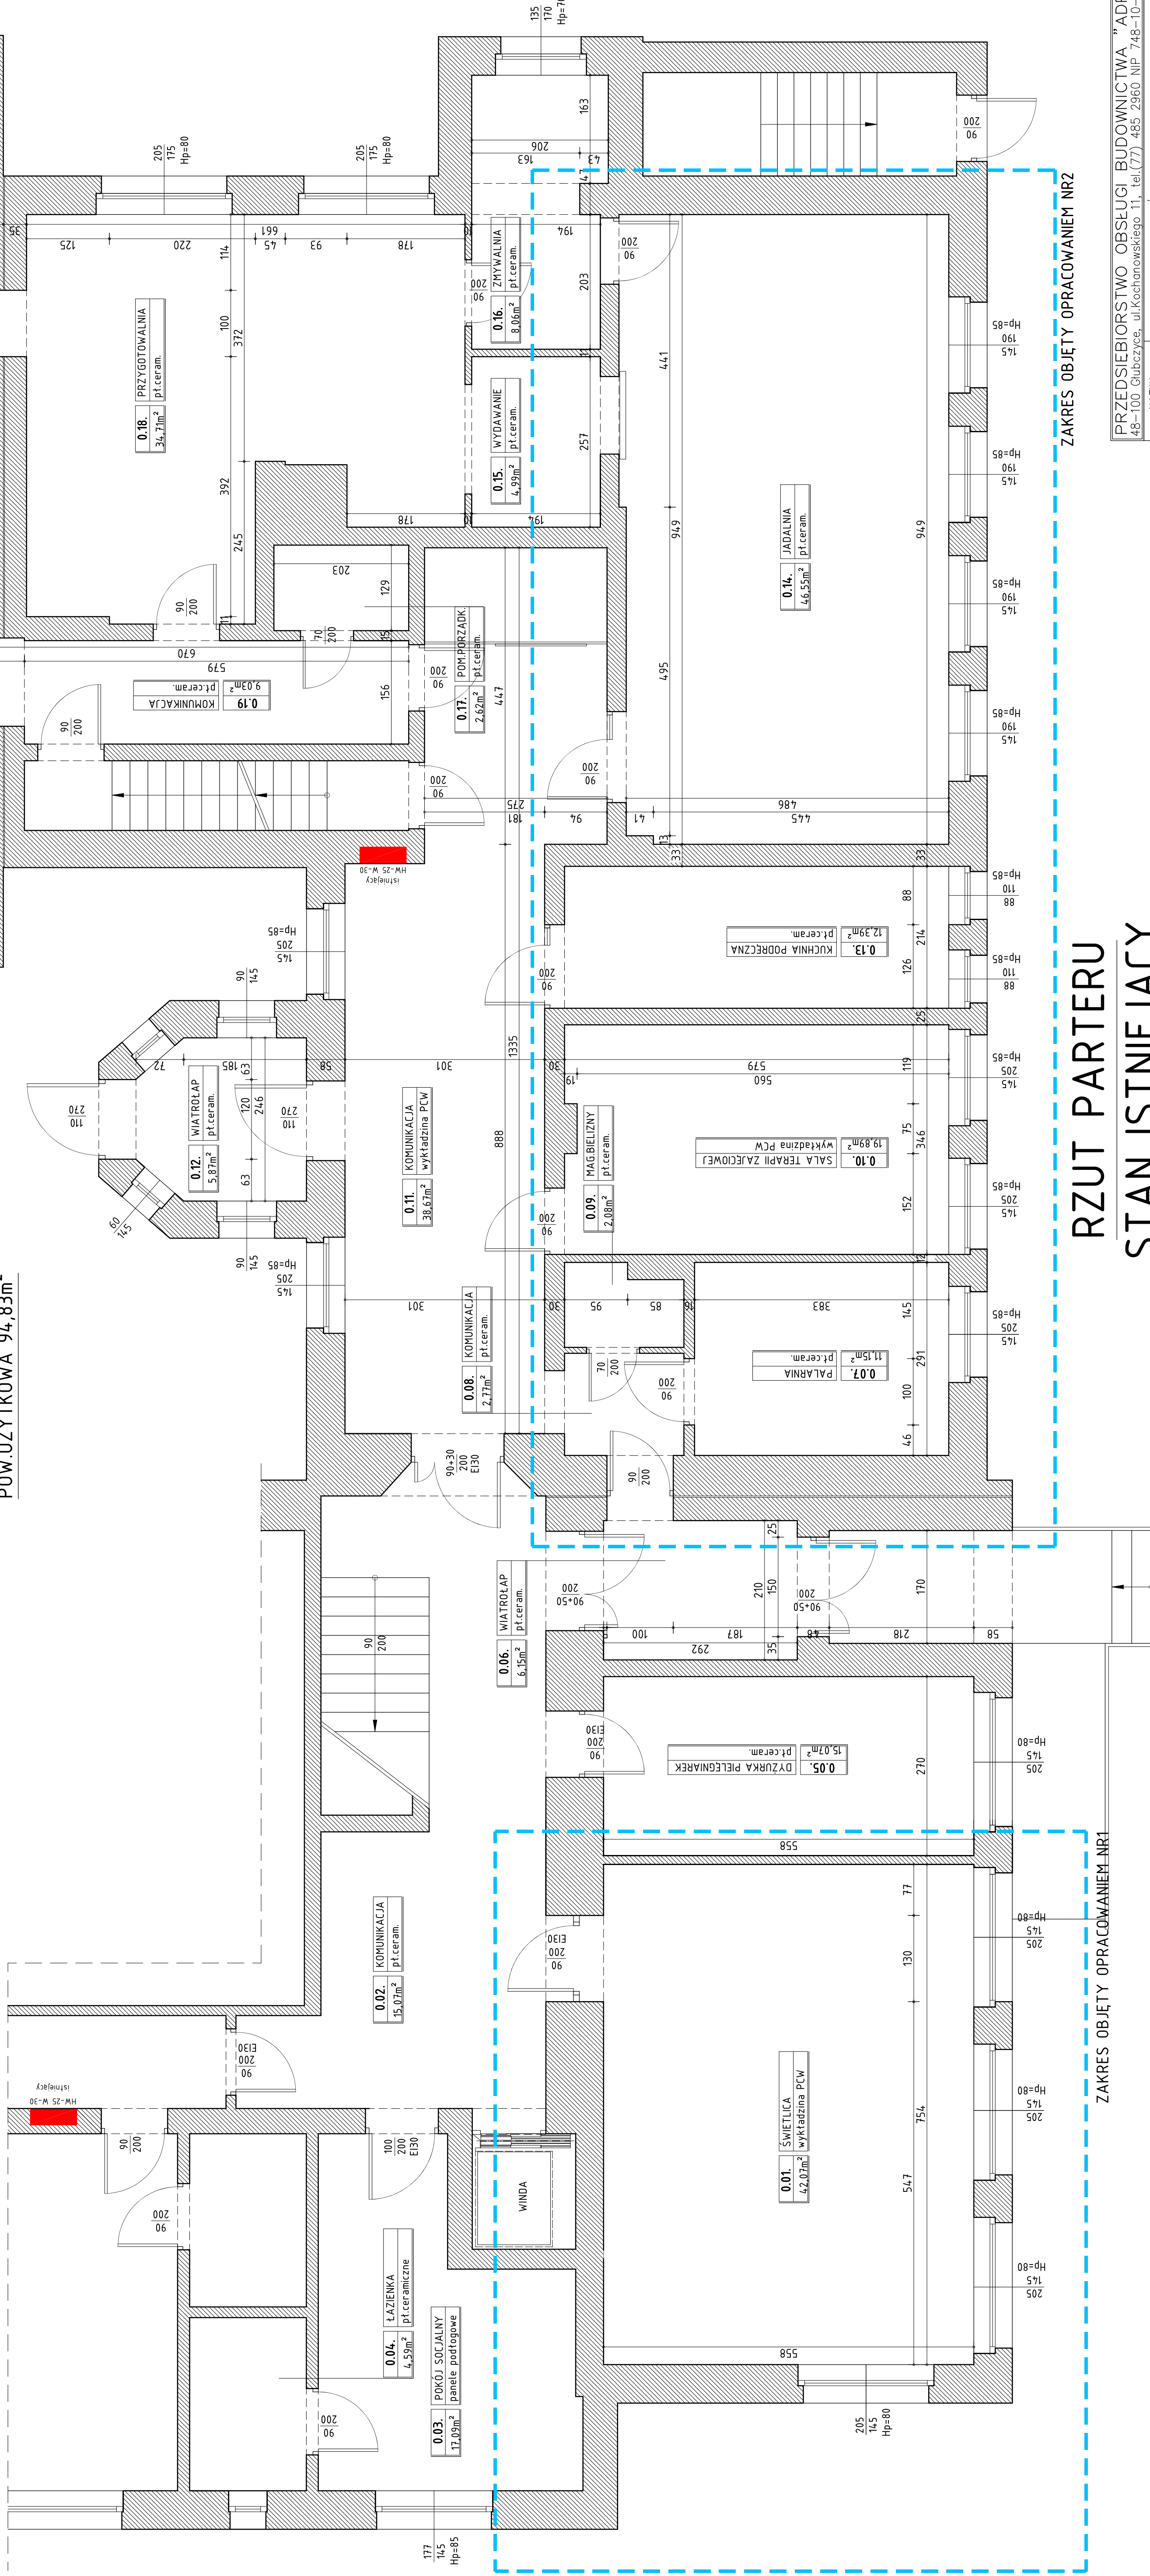

RZUT PARTERU

STAN ISTNIEJĄCY

PRZEDSIĘBIORSTWO OBSŁUGI BUDOWNICTWA "ADP" 48-100 Głubczyce, ul.Kochanowskiego 11, tel.(77) 485 2960, NP 748-10-01-323	NAMAZA ZADANIA	REWONT POMIESZCZEŃ BUDYNKU DPS W KUSLINIE-FILIA W RADNYNI Z DOSTOSOWANIEM DO POTRZEB OSÓB NIEPEŁNOSPRAWNYCH	SYLAŁKA 1:50
	NAMAZA OBIEKTU BUDOWANEGO	PROJEKT BUDOWLANY ROZBUDOWA I PRZEBUDOWA DOMU POMOCY SPOŁECZNEJ W KUSLINIE-FILII W RADNYNI	
	ADRES OBIEKTU BUDOWANEGO	DZ. NR 57/2, OGBEB RĄDYNIA, GMINA GŁUBCZYCE RADNYNA 40, 48-100 GŁUBCZYCE	
	INWESTOR	DOM POMOCY SPOŁECZNEJ W KUSLINIE, KUSLINO 100, 48-118 USŁĘDICE	
	TYTUŁ RYŚUNKU	RZUT PARTERU – STAN ISTNIEJĄCY	
	architekt techniczny funkcyjny:	mgr inż. arch. Piotr Bykowski urodzony 07.07.1979 r. w miejscowości Alchichów (osiedle nr OKK/UgB/07/04)	data: 07.2019 podpis:
	Projektant	mgr inż. arch. Rafał Skomała urodzony 07.07.1979 r. w miejscowości Łódź	data: 07.2019 podpis:
	branża techniczna	urządzenia budowlane i instalacje elektryczne w oparciu o projekt z dnia 03/06/OKK/2019	data: 07.2019 podpis:
	Inżynier Sprawdzący		