


AKTUALIZACJA EWIDENCJI GRUNTÓW I BUDYNKÓW

skala 1:500

woj. małopolskie, powiat tatrzański, gmina Bukowina Tatrzańska
jewid. 12703_2, Bukowina Tatrzańska

obr. 305_Groń, dz.ew.708/21, 708/22
sekcja ukt.2000:7110.1231.2

Układ współrzędnych : 2000 pot. 21
Układ wysokościowy : Kronsztad 86'
RGZ.6640JJ3512018

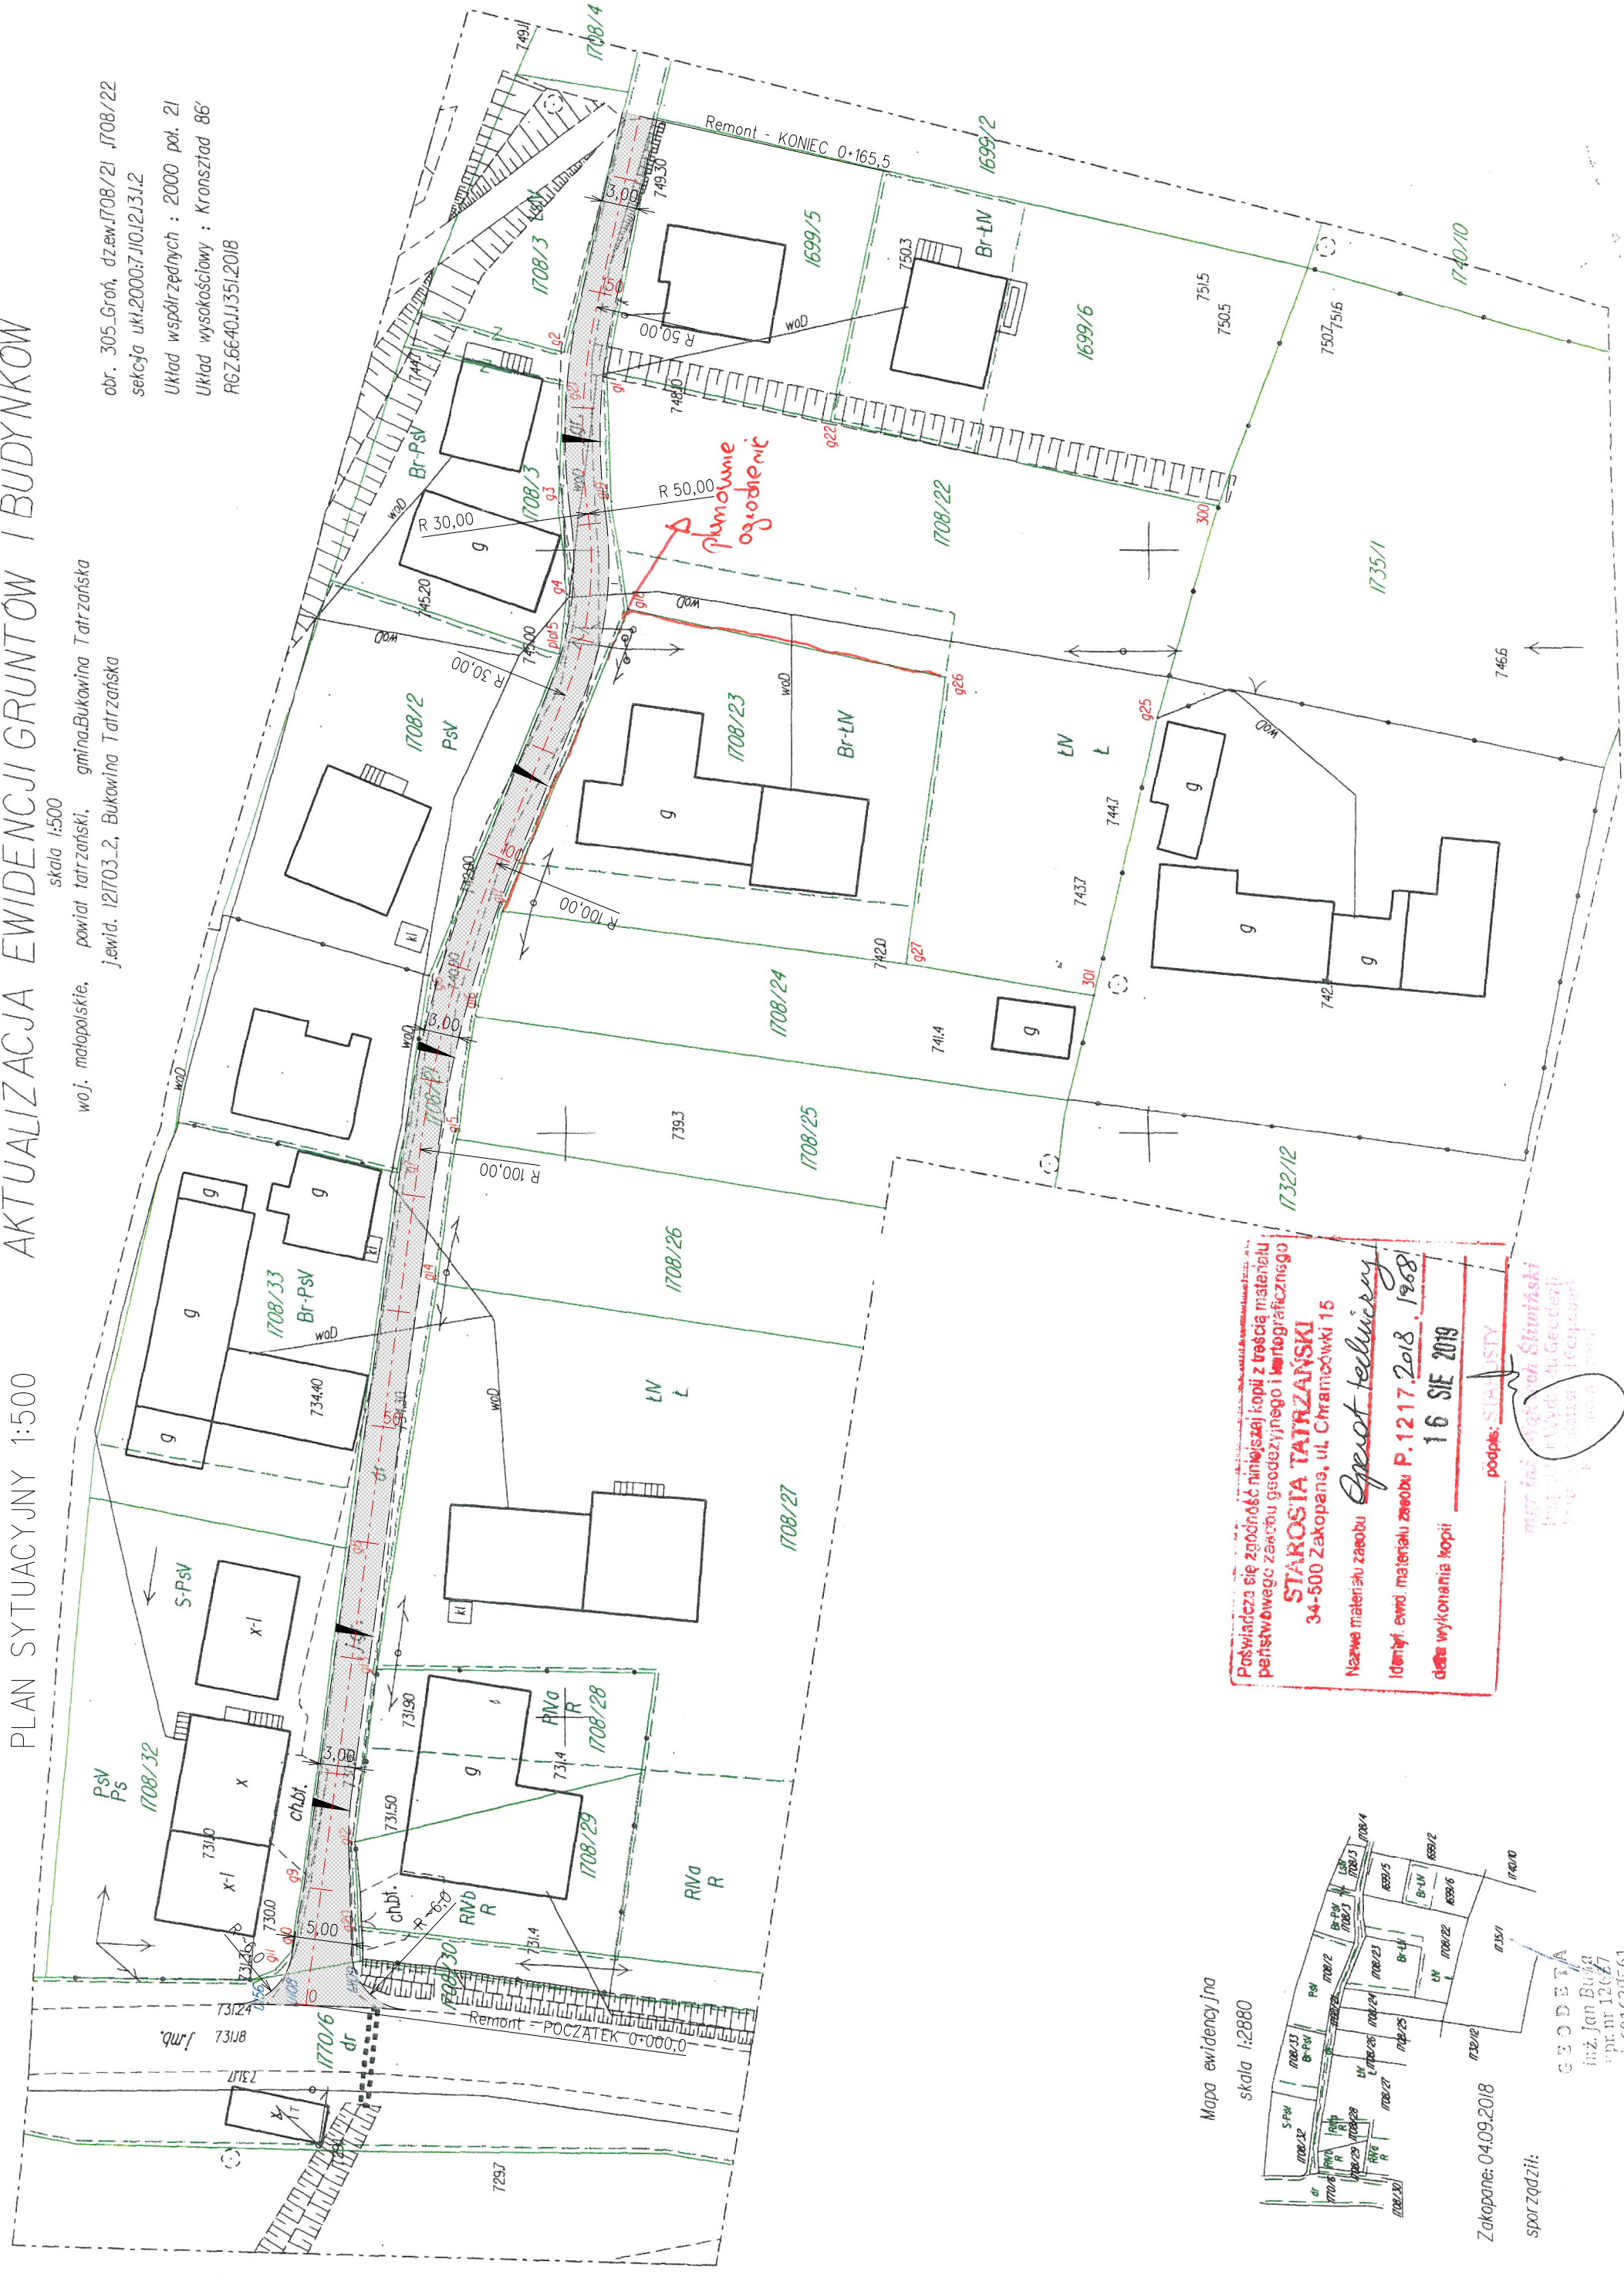

Posiadaćca się zgadza, że niniejszej kopii z treścią materiału
perłownikowej zasobu geodezyjnego i kartograficznego
STAROSTA TATRZAŃSKI
34-500 Zakopane, ul. Chramcówki 15

Nazwa materiału zasobu *Opisot techniczny*

Identyf. ewid. materiału zasobu *P.1217.2018.1988*

Data wykonania kopii *16 SIE 2019*

podpis: *STAROSTA*

pódpis: STANISŁAV



Zakopane: 04.09.2018

spordzpbziz:

CECOTA
inż. Jan Buda
oprac. nr 12687
601629561