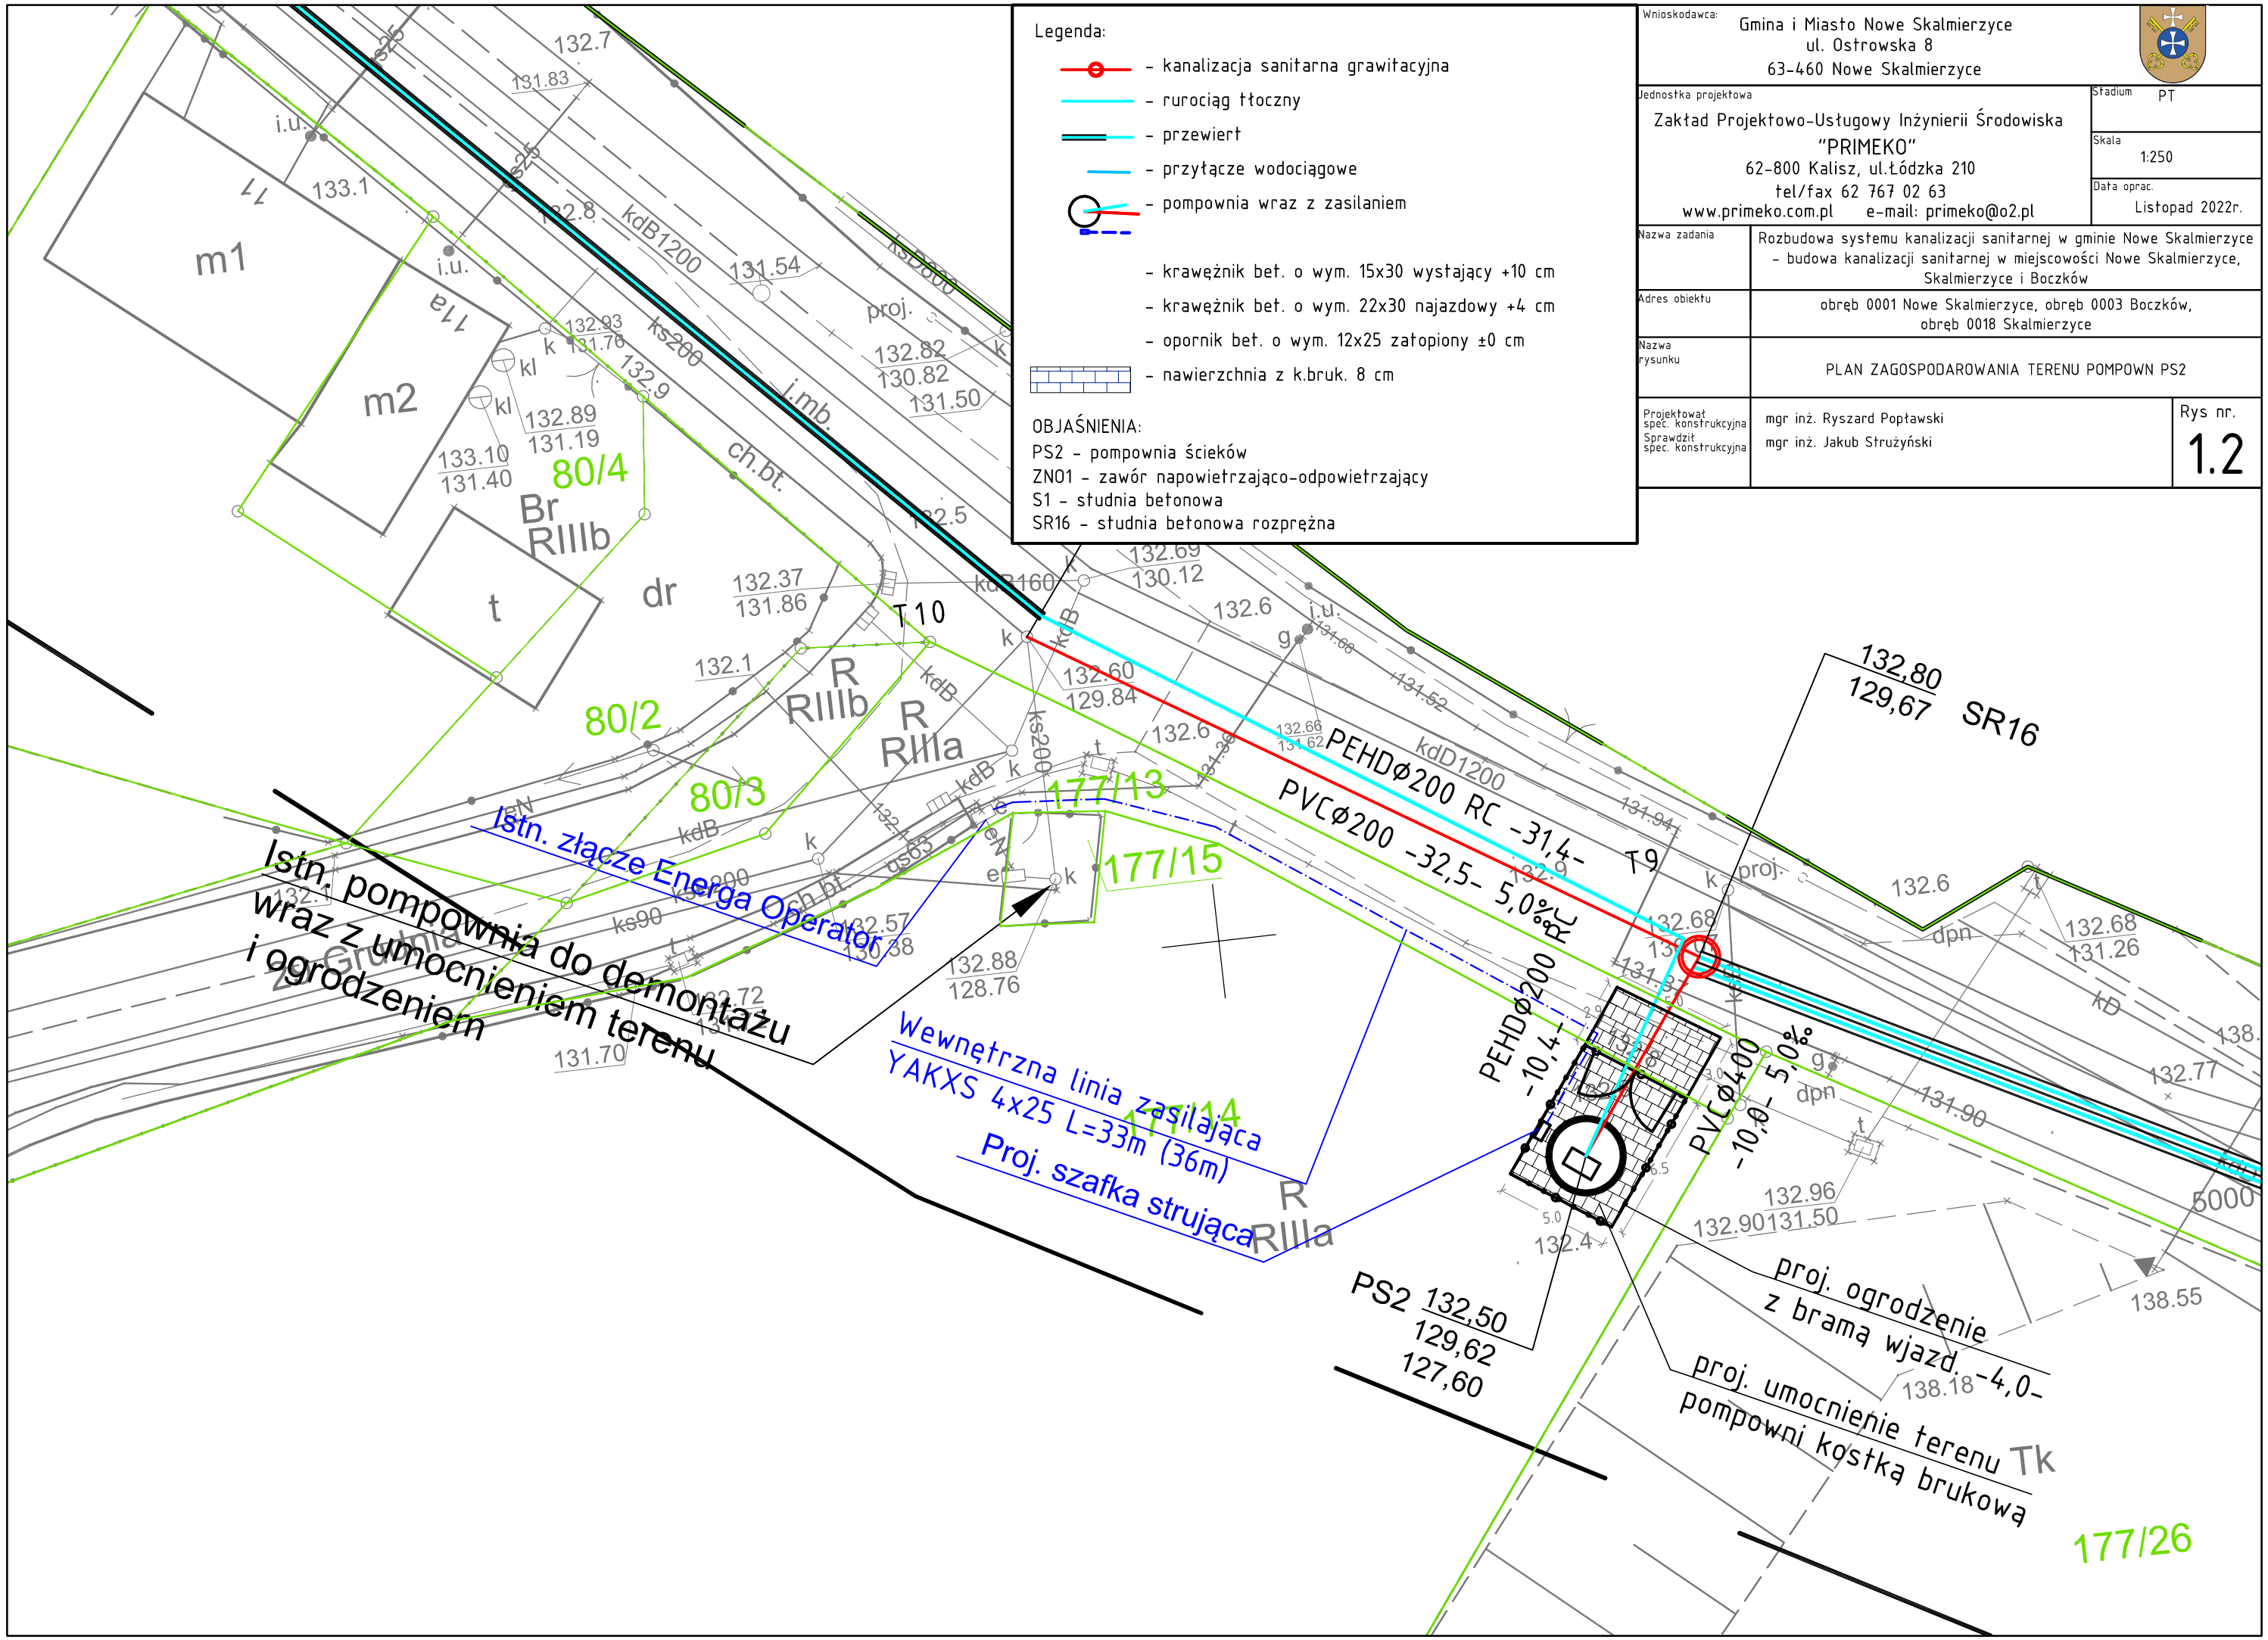

Legenda:

- kanalizacja sanitarna grawitacyjna
- rurociąg tłoczny
- przewiert
- przyłącze wodociągowe
- pompownia wraz z zasilaniem
- krawężnik bet. o wym. 15x30 wystający +10 cm
- krawężnik bet. o wym. 22x30 najazdowy +4 cm
- opornik bet. o wym. 12x25 zatopiony ±0 cm
- nawierzchnia z k.bruk. 8 cm

OBJAŚNIENIA:
PS2 - pompownia ścieków
ZN01 - zawór napowietrzająco-odpowietrzający
S1 - studnia betonowa
SR16 - studnia betonowa rozprężna

Wnioskodawca:	Gmina i Miasto Nowe Skalmierzyce ul. Ostrowska 8 63-460 Nowe Skalmierzyce
Jednostka projektowa	Zakład Projektowo-Usługowy Inżynierii Środowiska "PRIMEKO" 62-800 Kalisz, ul.Łódzka 210 tel/fax 62 767 02 63 www.primeko.com.pl e-mail: primeko@o2.pl
Stadium	PT
Skala	1:250
Data oprac.	Listopad 2022r.
Nazwa zadania	Rozbudowa systemu kanalizacji sanitarnej w gminie Nowe Skalmierzyce - budowa kanalizacji sanitarnej w miejscowości Nowe Skalmierzyce, Skalmierzyce i Boczków
Adres obiektu	obręb 0001 Nowe Skalmierzyce, obręb 0003 Boczków, obręb 0018 Skalmierzyce
Nazwa rysunku	PLAN ZAGOSPODAROWANIA TERENU POMPOWN PS2
Projektował spec. konstrukcyjna	mgr inż. Ryszard Popławski
Sprawdził spec. konstrukcyjna	mgr inż. Jakub Strużyński
Rys nr.	1.2