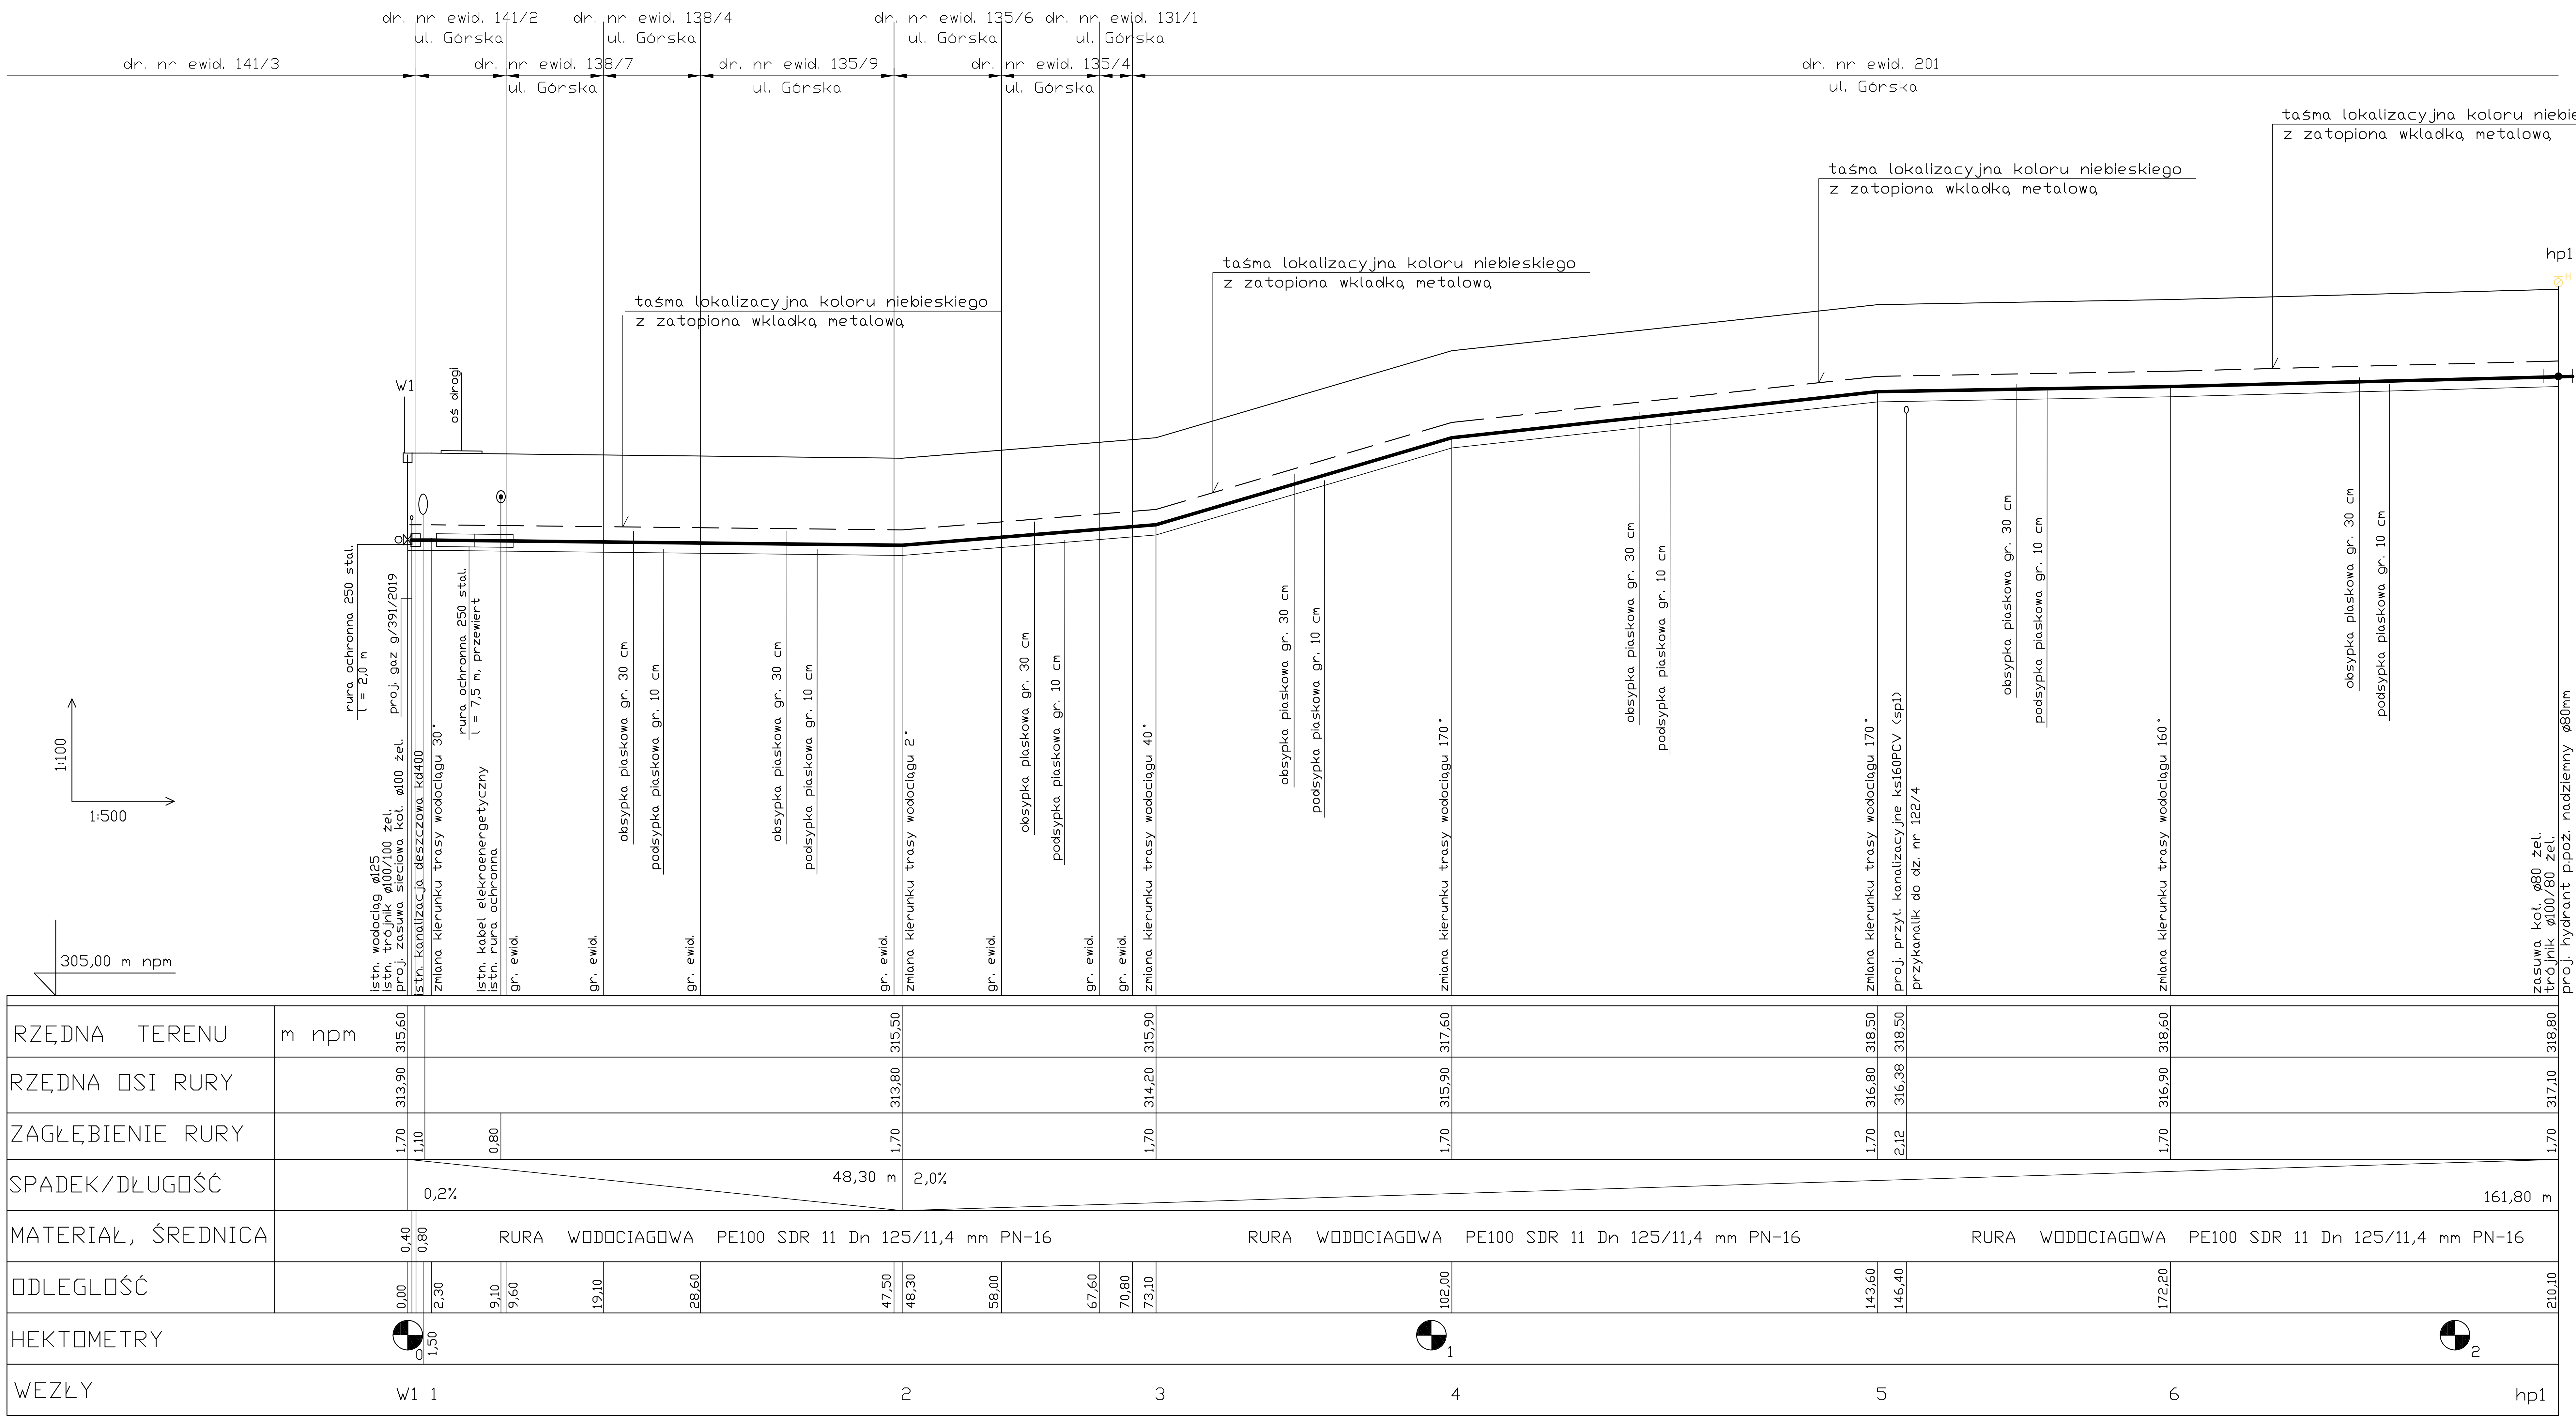

UŁOŻENIE WODOCIĄGU I ZASYPANIE 1:25

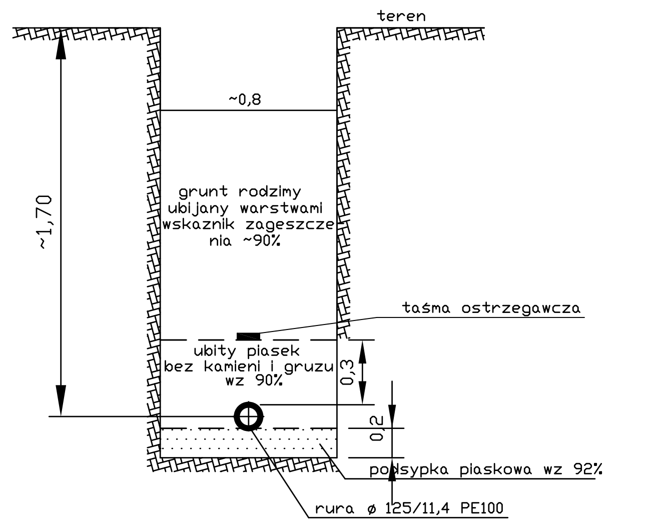

Uwaga!

- rozpatrywać razem z planem sytuacyjnym
- po odkopaniu istniejących sieci uzbrojenia terenu ewentualnie skorygować rzędne projektowanego wodociągu i dostosować do rzeczywistych rzędnych
- rurociągi PE łączyć metodą zgrzewania
- po zakończeniu robót teren, na którym usytuowano wodociąg doprowadzić do stanu pierwotnego

PROFIL PODŁUŻNY SIECI WODOCIĄGOWEJ ø125/11,4 PE ODCINEK w1-hp1 ul. Górska

BIURO USŁUGOWO-PROJEKTOWE "WODOPROJEKT" 42-100 KŁOBUCK UL. PODLEŚNA 58 TEL. 601-063-294			
Rodzaj dokumentacji	Budowa sieci wodociągowej i kanalizacji sanitarnej w m. Łysiec, ul. Górska, jedn. ewid. Starcza		
Inwestor	GMINA STARCZA		
Treść	Profil podłużny sieci wodociągowej	Rys. nr Skala	7 1:100/500
Opracował	STANISŁAW SOLUCH Upr. Nr NT-83861/31/78 Upr. Nr UAN-VIII-83861/84/85		03.2020r.
Projektował	mrg inz. ŁUKASZ MIRCZAK upr. nr: SLK/1059/PWOS/05		03.2020r.
Sprawdził	mrg inz. PAWEŁ JANUSZEWSKI upr. nr: SLK/5184/PWOS/13		03.2020r.