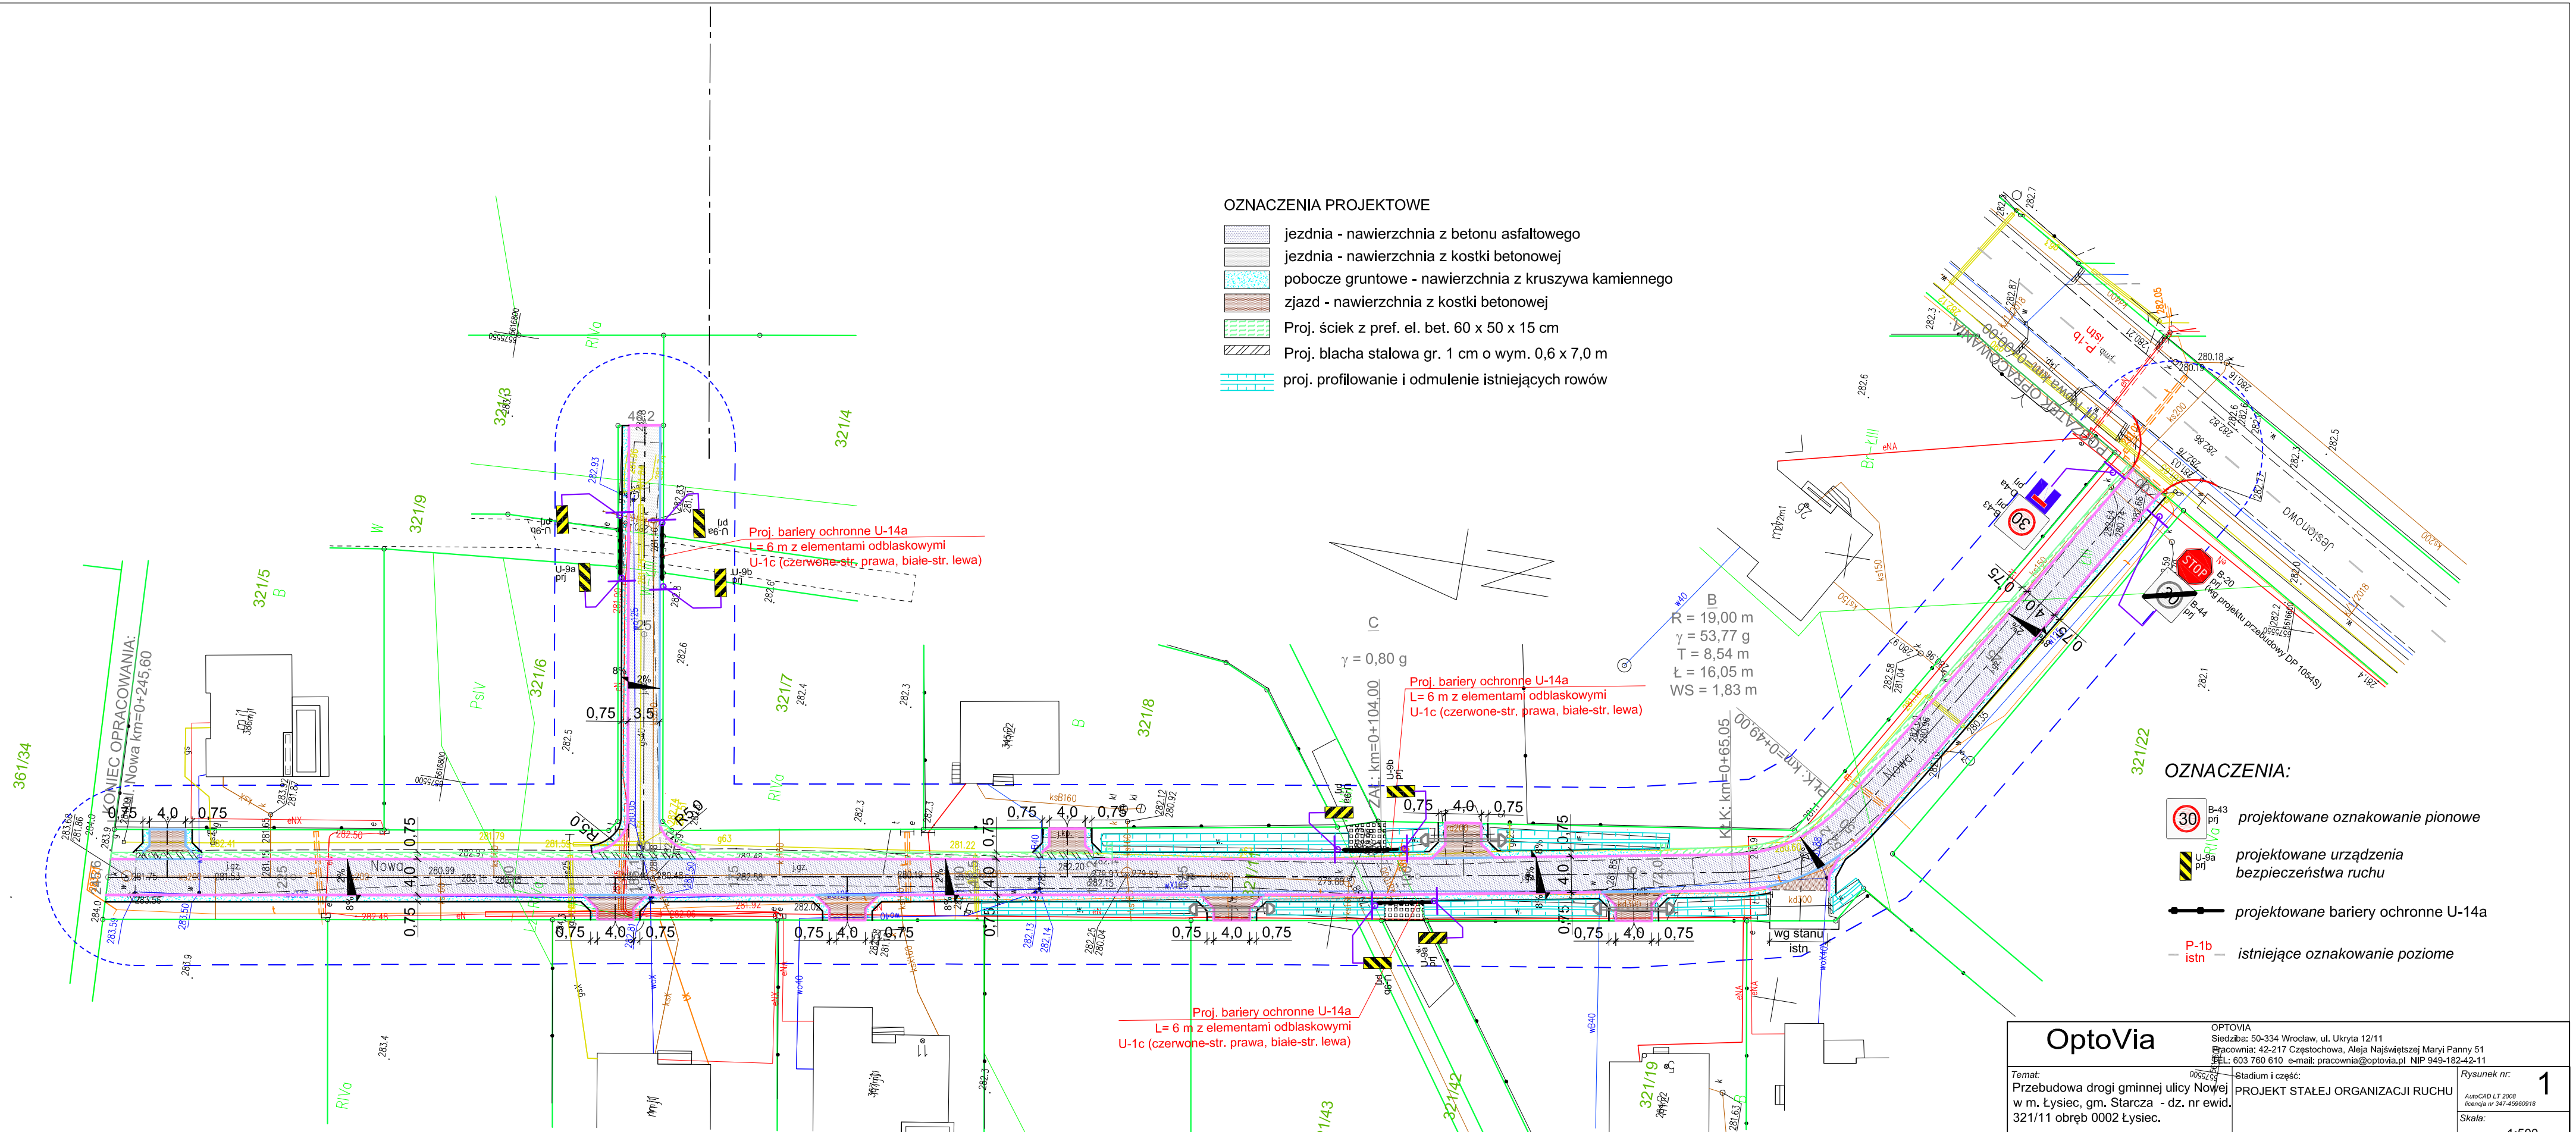

OptoVia

OPTOVIA
Siedziba: 50-334 Wrocław, ul. Ukryta 12/11
Pracownia: 42-217 Częstochowa, Aleja Najświętszej Maryi Panny 51
TEL: 603 760 610, e-mail: pracownia@optovia.pl NIP 949-182-42-11

Temat: Przebudowa drogi gminnej ulicy Nowej w m. Łysiec, gm. Starcza - dz. nr ewid. 321/11 obręb 0002 Łysiec.	*Stadium i część:* PROJEKT STAŁEJ ORGANIZACJI RUCHU	*Rysunek nr:* 1
		Skala: 1:500
Inwestor: Gmina Starcza, ul. Gminna 4, 42-261 Starcza	*Nazwa rysunku:* Organizacja ruchu - stan projektowany	*Data:* 05. 2022
Projektant: inż. Ryszard Sidorowicz, Nr uprawnień: SLK/0096/PWOK/03	*Podpis:*	*Sprawdzający:* / *Podpis:*

AutoCAD LT 2008 licencja nr 347-45860918