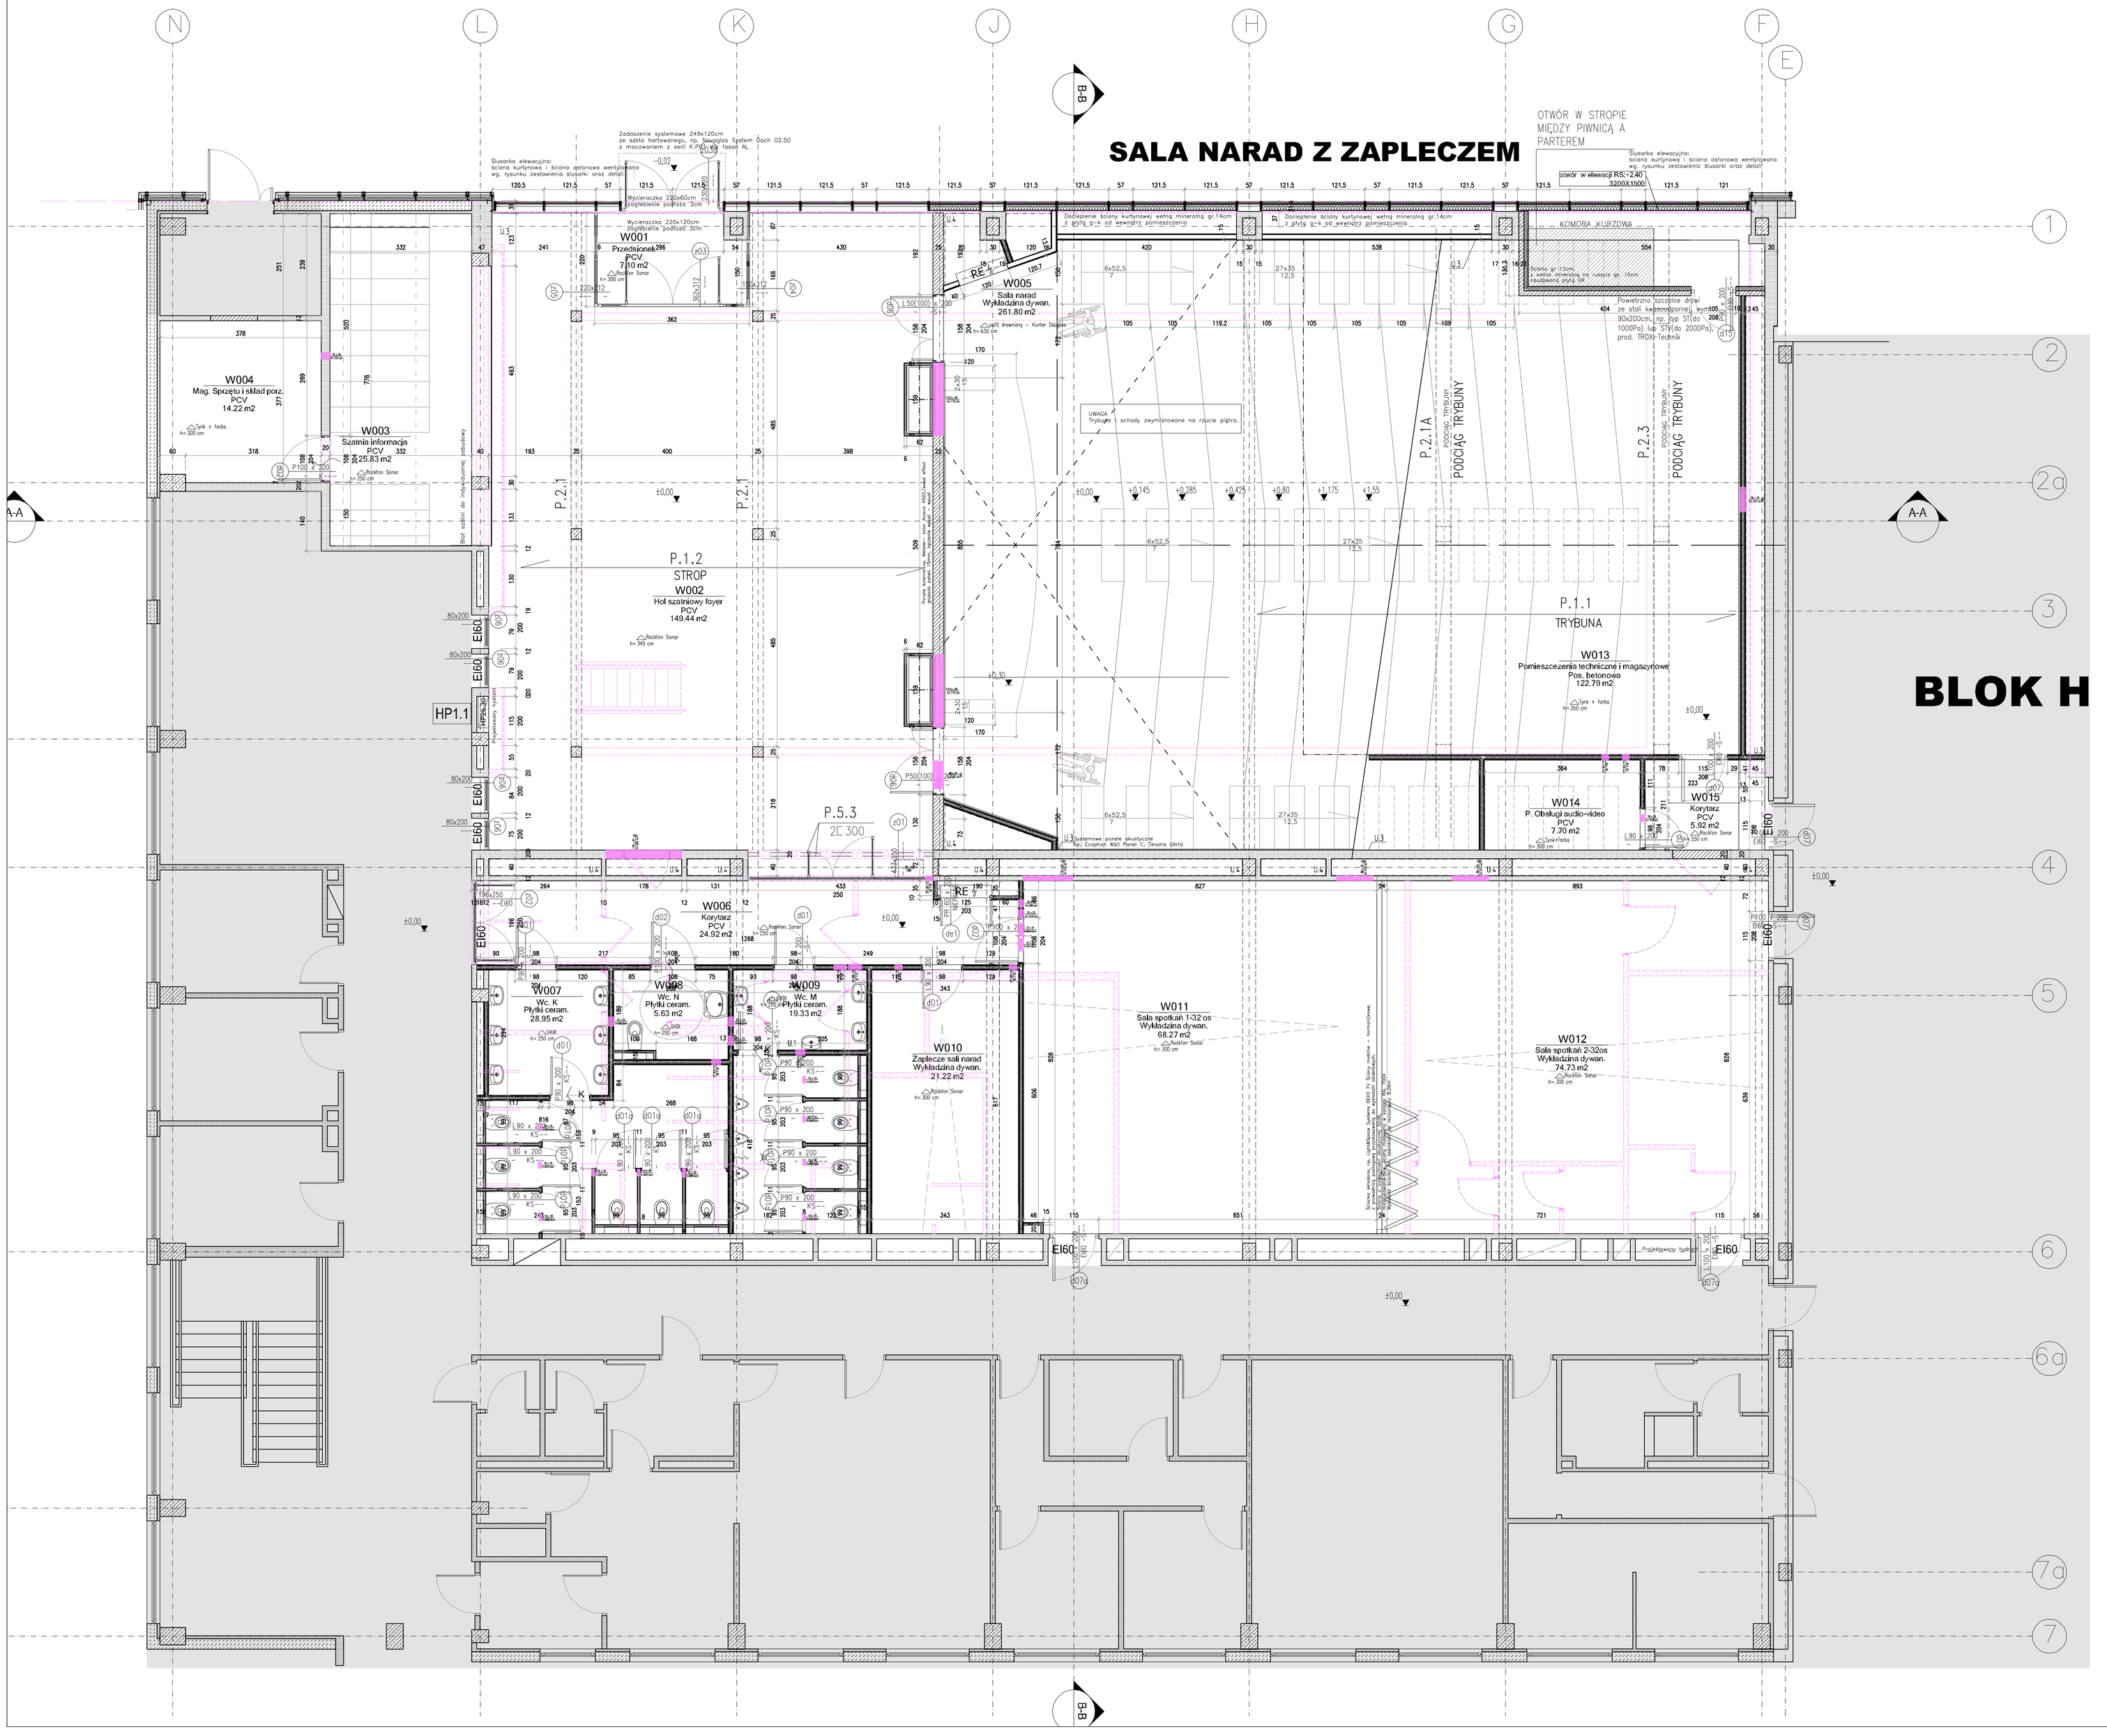

Zastrzeżenia prawne

Biuro projektowe anii jego pracownicy nie odpowiadają za wykorzystanie nieostatecznych i niepełnych wersji projektu. Wszystkie rysunki powinny być rozpatrywane razem z odpowiednimi opracowaniami branżowymi. Jako całość projektu należy rozumieć opracowania projektowe w formie rysunkowej i dokumentację wraz z kosztorysami. Biuro projektowe zastrzega sobie prawo okazania próbek materiałów budowlanych przez wykonawcę. Wszystkie wymiary należy sprawdzić na budowie.. Wszelkie wyburzenia przeprowadzać wyłącznie pod kontrolą osoby posiadającej odpowiednie uprawnienia, zwracając baczne uwagę czy usuwane elementy nie pełnią roli konstrukcyjnej. W razie wątpliwości należy natychmiast wstrzymać prace i skonsultować się z projektantem.

UWAGI

Wszystkie rysunki należy rozpatrywać razem z opracowaniami branżowymi oraz kosztorysami. Jako całość projektu należy rozumieć opracowania projektowe w formie rysunkowej i dokumentację opisową wraz z kosztorysami i specyfikacjami. Biuro projektowe zastrzega sobie prawo okazania próbek materiałów budowlanych przez wykonawcę. Wszystkie wymiary należy sprawdzać na budowie w miarę postępu prac.

Uwaga!!!

1., Przed zamówieniem stolarki okiennej należy sprawdzić wymiary otworów w stanie surowym na budowie
2., Elementy wyposażenia - lustra, blaty, meble nietypowe - zamawiać po wykonaniu ścian działowych wg rzeczywistych wymiarów pomieszczeń na podstawie pomiarów dokonanych w trakcie budowy,
3., Umywalki i zlewy nablatowe montować na gotowe zestawy meblowe,
4., Blaty, lustra, ciągi zmywalni kuchennych - należy szczelnie połączyć ze ścianami i podłożem
5., Należy wykonać elewację próbną (tzw, mustersfasade albo mokap)
6., Przed przystąpieniem do malowania ścian należy przygotować próbki kolorystyki w obecności projektanta

Oznaczenie sufitów

GKB h= 300 cm — Standard - brak sufitu podwieszanego
GKB - sufit z płyt gipsowo-kartonowych
GKBI - sufit z płyt gipsowo-kartonowych do pom. mokrych
Rockfon Sonar, Rockfon Medicaa, Rockfon Hygienic - sufit kasetonowy

- Ściana wewnętrzna przeznaczone do wyburzenia
- Ściany istniejące do pozostawienia
- Istniejący gazobeton gr. 24cm + cegła dziurawka gr. 6,5cm
- Ściana wewnętrzna murowana gr. 25cm z pustaków ceramicznych np. typu Porotherm, obustronnie otynkowane tynkiem cementowo-wapiennym , wykończone gładzią gipsową
- Ściany oddzielenia poż. w kl. odp. ppoż. wg rysunku, obustronnie otynkowane tynkiem cementowo-wapiennym , wykończone gładzią gipsową. Przejścia instalacyjne i otwory należy zabezpieczyć do klasy odp. poż. ściany
- Ściany wewnętrzne gipsowo-kartonowe z podwójnym opłytowaniem 2x12,5mm na profilach 50 lub 75 mm, 50 lub 75mm wkładu z wełny mineralnej półtwardej, kl. odp. ppoż. EI30
- Ściany wewnętrzne gipsowo-kartonowe z podwójnym opłytowaniem 2x12,5mm na profilach 100mm
- Fa=1 L= 60 — Fatuszek ze zmywalnego i nieprzeslalkiwego materiału (wg proj. wnętrz - np. płytki ceram.) zabezpieczający ścianę przed zamoczeniem przy umywalkach Wysokość do 200cm, szer. wg rysunku
- Fa=2 L= 60 — Fatuszek ze zmywalnego i nieprzesiąkliwego materiału (wg proj. wnętrz - np. płytki ceram.) zabezpieczający ścianę przed zamoczeniem w ciągach mokych Należy wykonać nad blatem do spodu szafek wiszących lub do wysokości 200cm Wysokość j.w., szer. wg rysunku
- Odbojnice winylowe zabezpieczające ściany przed uszkodzeniem, górny pas odbojoprzecz szer. 25cm spód na wys. 90 dolny pas odbojowy szer. 30cm na wys. 20cm prod. np. CS System, Promador, Acrovyn
- Projektowany świetlik dachowy, wymiar 120x120cm np. Mercor, Awak. Świetlik z roletą Veranda 206 z prowadnicami (RAL 9006) z napędem elektrycznym (silnik FTS Somfy)
- U1 — Zlew jednokomorowy ze stali nierdzewnej typu gospodarczego - zamontować na wys. 50cm, cokół obrzeżowość gazobetonem i wykończyć płytkami ceramicznymi tego samego rodzaju co posiłeczkowanie
- U2 — Zaślepić otwory w ściopie w zakresie projektowanego przejścia. Istniejące przewody instalacyjne przesunąć, szachi zbudować ogniochronnie do kl. REI 120 np. płytami Promatect, Ridurit
- U3 — Dylatację obwodowej stropu uszczelnić ogniochronnie masą elastyczną np. Promaseal, Hilti do kl. EI60
- U4 — Obudowa szachtu w klasie EI60 odp. pożarowej np., Promatect - H 30mm - wykonać zgodnie z wytycznymi atestowanego systemu producenta

Zestawienie powierzchni

Numer	Nazwa	Posadzka	Powierzchnia [m2]
W001	Przedsionek	PCV	7.10 m2
W002	Hol szatniowy foyer	PCV	149.44 m2
W003	Szatnia informacja	PCV	25.83 m2
W004	Mag. Sprzętu i sklad porz.	PCV	14.22 m2
W005	Sala narad	Wykładzina dywan.	261.80 m2
W006	Korytarz	PCV	24.92 m2
W007	Wc. K	Płytki ceram.	28.95 m2
W008	Wc. N	Płytki ceram.	5.63 m2
W009	Wc. M	Płytki ceram.	19.33 m2
W010	Zaplecze sali narad	Wykładzina dywan.	21.22 m2
W011	Sala spotkań 1-32 os	Wykładzina dywan.	68.27 m2
W012	Sala spotkań 2-32os	Wykładzina dywan.	74.73 m2
W013	Pomieszczenia techniczne i magazynowe	Pos. betonowa	122.79 m2
W014	P. Obsługi audio-video	PCV	7.70 m2
W015	Korytarz	PCV	5.92 m2
			837.85 m2

nazwa:

Projekt przebudowy oraz adaptacji części budynku D na potrzeby przychodni dla chorych z dziedzicznymi chorobami układu sercowo - naczyniowego wraz z pracowniami genetyki, immunologii i salą narad

Inwestor:

Instytut Kardiologii
im. Prymasa Tysiąclecia Stefana Kardynała Wyszyńskiego
przy ul. Alpejskiej 42 w Warszawie

biuro projektów:
WANDACHOWICZ KASHYNA ARCHITEKCI SP.P.
ul. Zdobywców Monte Cassino,
61-695 Poznań
Telefon 04861/ 646 90 70
Fax. 04861/ 646 90 80
E-Mail: biuro@wk-architekci.pl
Internet: http://www.wk-architekci.pl

branże: ARCHITEKTURA

faza: Projekt wykonawczy

główny projektant: mgr inż. arch. A.Kashyna Upr. bud nr OKK/UpB/22/2005

opracowanie: mgr inż. arch. M. Pikulska

rysunek: Rzut parteru

sprawdził: mgr inż. arch. P.Wandachowicz Upr. bud nr 713/1/DOFP/2003

data: 01.2012 | skala: 1:50 | nr rysunku: A.03