



ZABUDOWA SZATNI

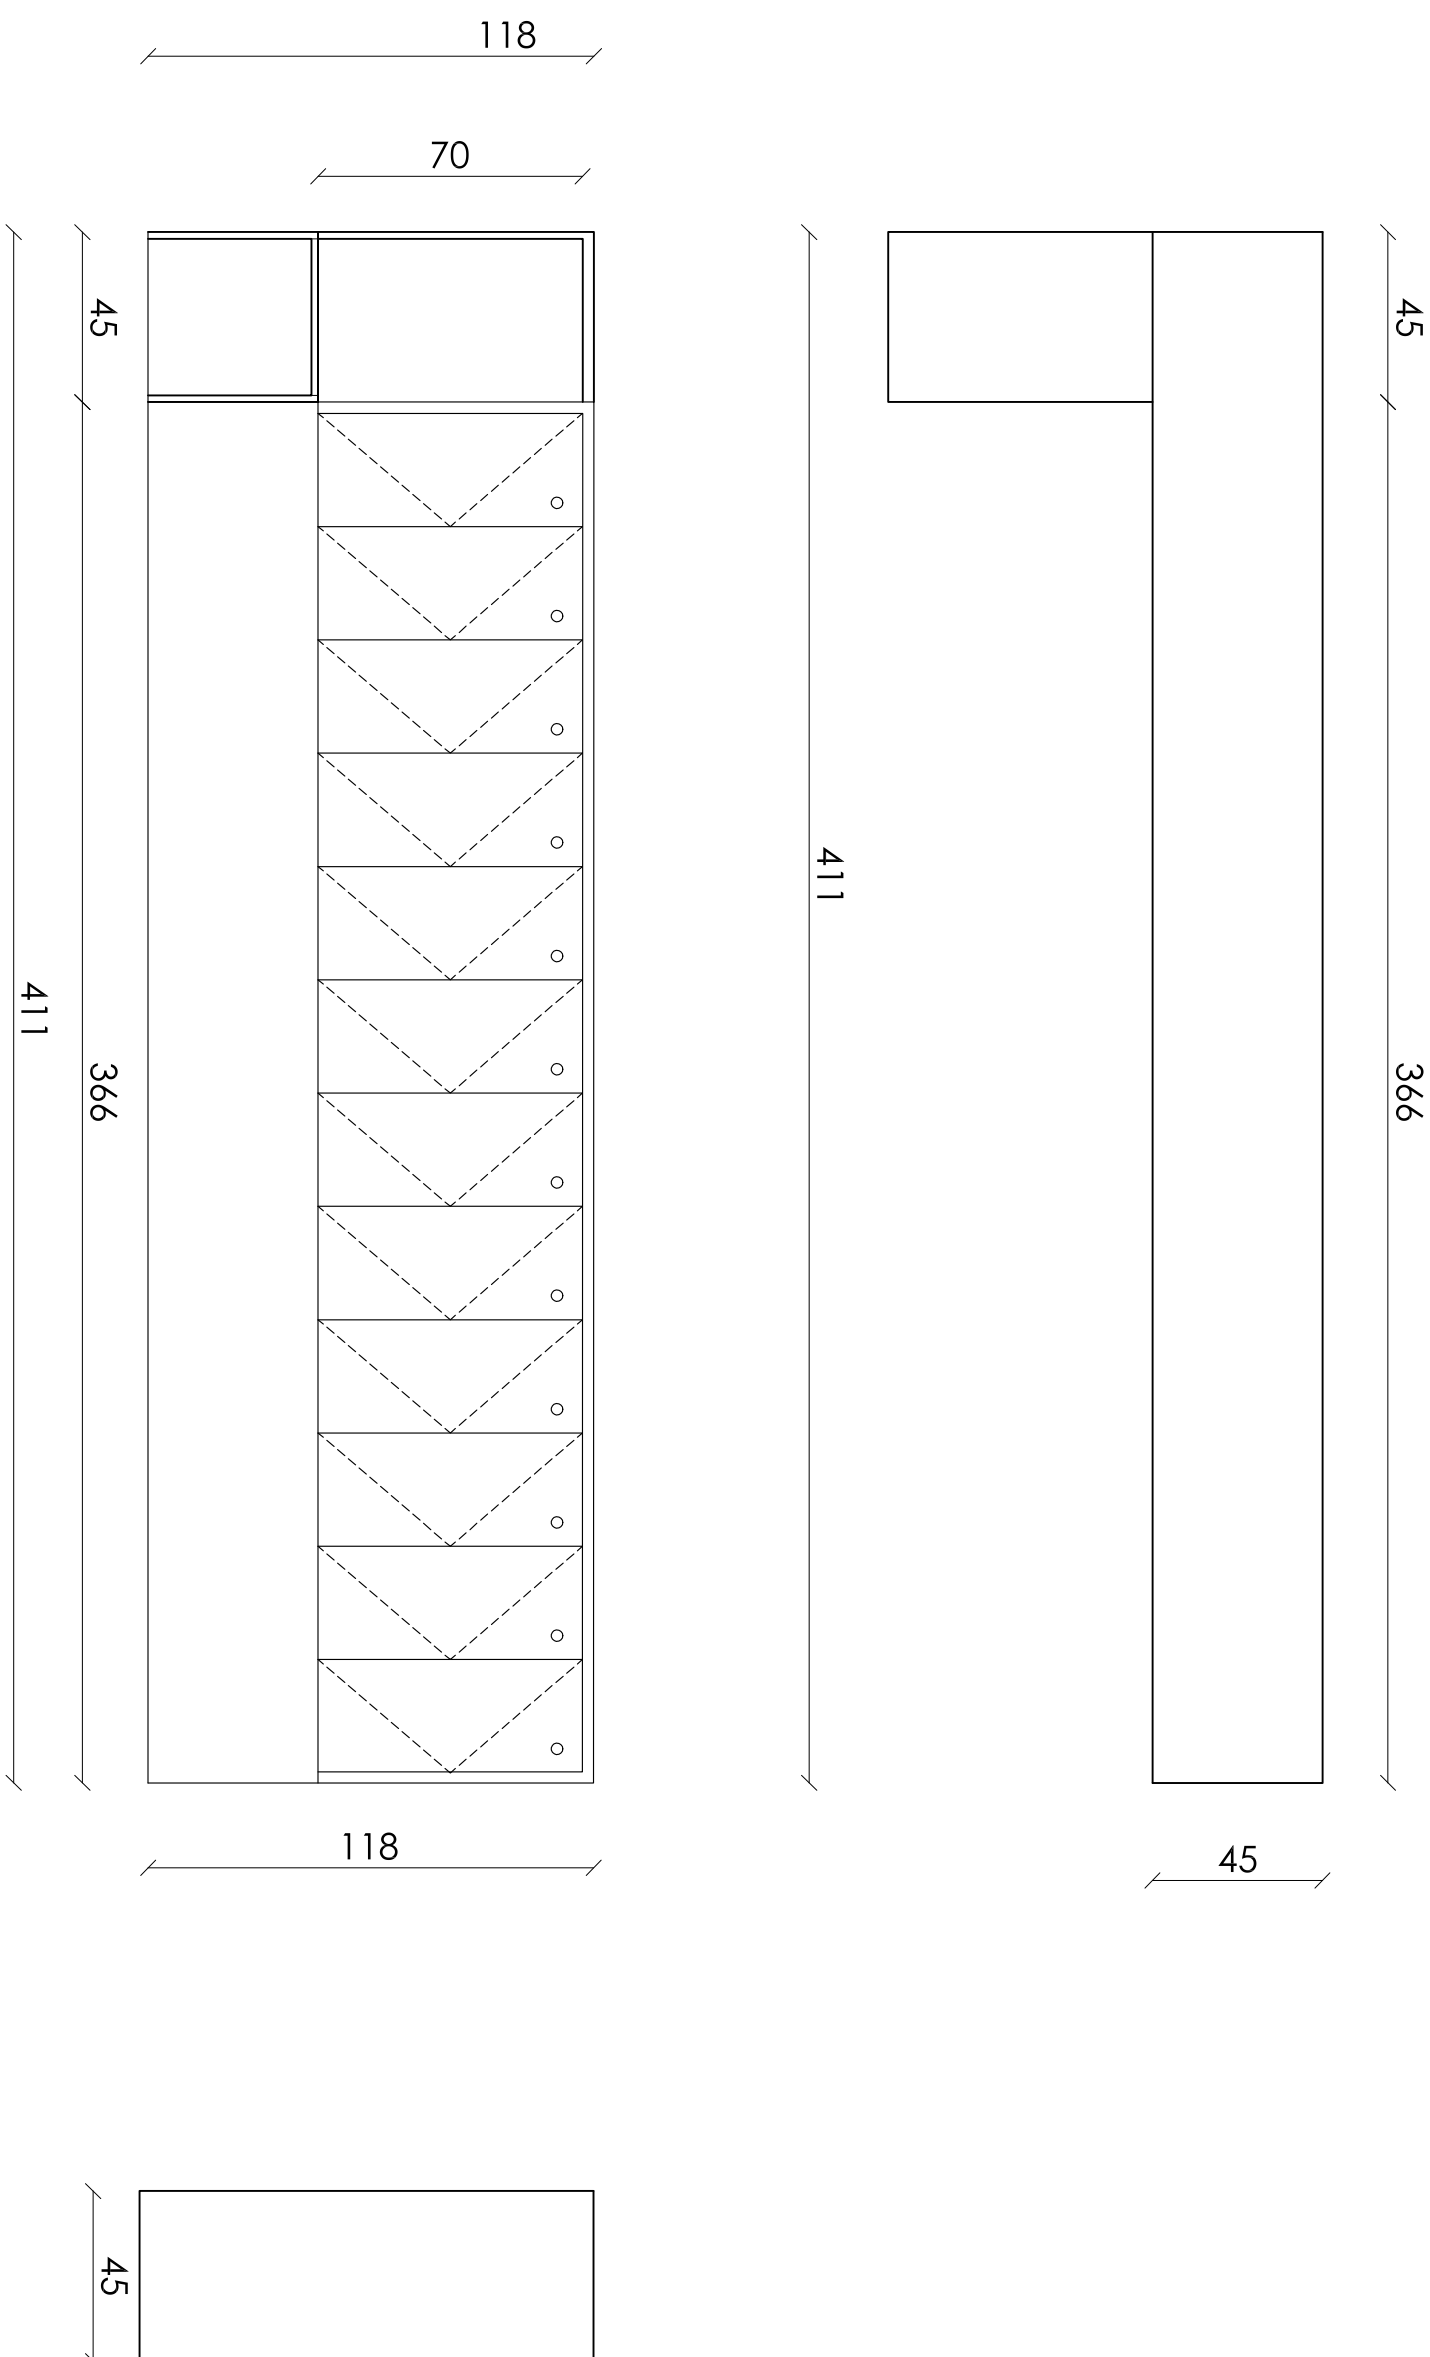

- MATERIAŁ MDF LAKIEROWANY RAL
- SZAFKI WYPOSAŻONE W ZAMKI Z KLUCZYKAMI
- TYLKO ZWROT KLUCZYKA UMOŻLIWIA OTWARCIE SZAFKI
- WYMIARY GŁĘBOKOŚCI SZAFEK DOSTOSOWAĆ DO FINALNEGO UKŁADU SKOŚÓ ŚCIAN

E-1.13.5

| INDEKS | | ETAP | | NAZWA RYS | | KONCEPCJA I KONSULTACJA | | PROJEKTANCJA | | BRANŻA | | OBIEKT | | INWESTOR | | PROJEKT | | WYKONAWCA | | UWAGI | |
|-----------------|--|--------------------|--|-----------|--|---|--|--|--|--|--|--|--|--|--|--|--|---|--|--|--|
| ZABUDOWA SZATNI | | PROJEKT WYKONAWCZY | | 1:20 | | KONSTRUKTOR arch. TOMASZ KONRÓD arch. DOMINIK KOROS | | PROJEKTOWAŁ arch. DOMINIK BUDYN PROJEKTOWAŁ mgr BŁ. ADAM ROGALSKI INŻYNIER MAGDZENA CIEPIŃSKA SPRAWDZIŁ AGATA SIRKO | | KONSTRUKTOR mgr BŁ. ADAM ROGALSKI INŻYNIER MAGDZENA CIEPIŃSKA SPRAWDZIŁ AGATA SIRKO | | Palać Krasińskich (Palać Rzeczypospolitej) Palać Krasińskich 3/5 00-207 Warszawa | |