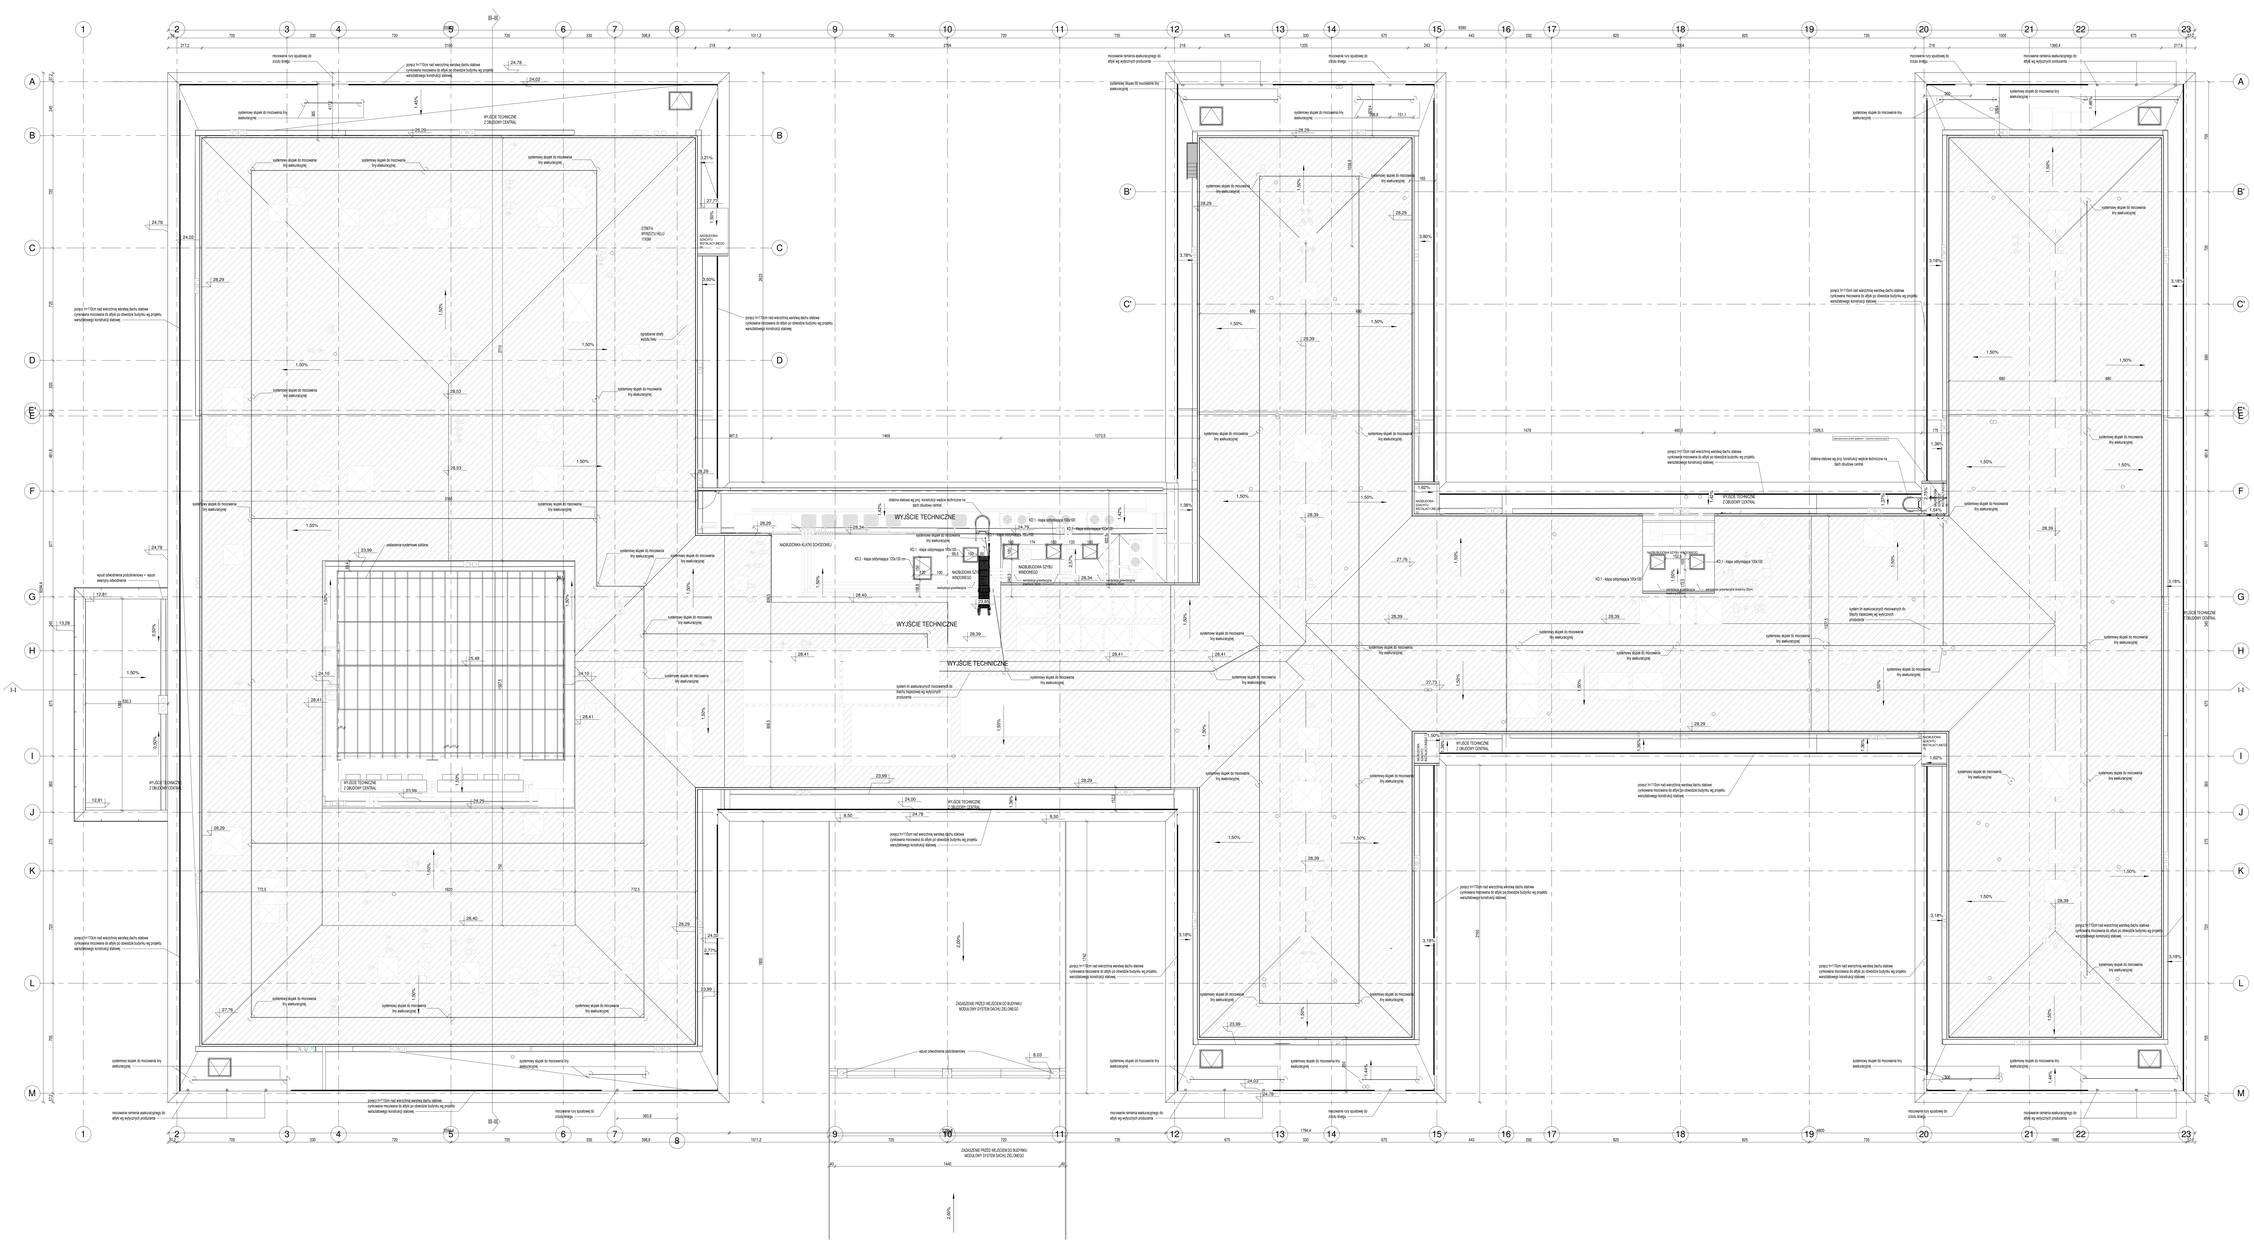
WYJŚCIE TECHNICZNE
