


Wykres profilu – ul. Skalna

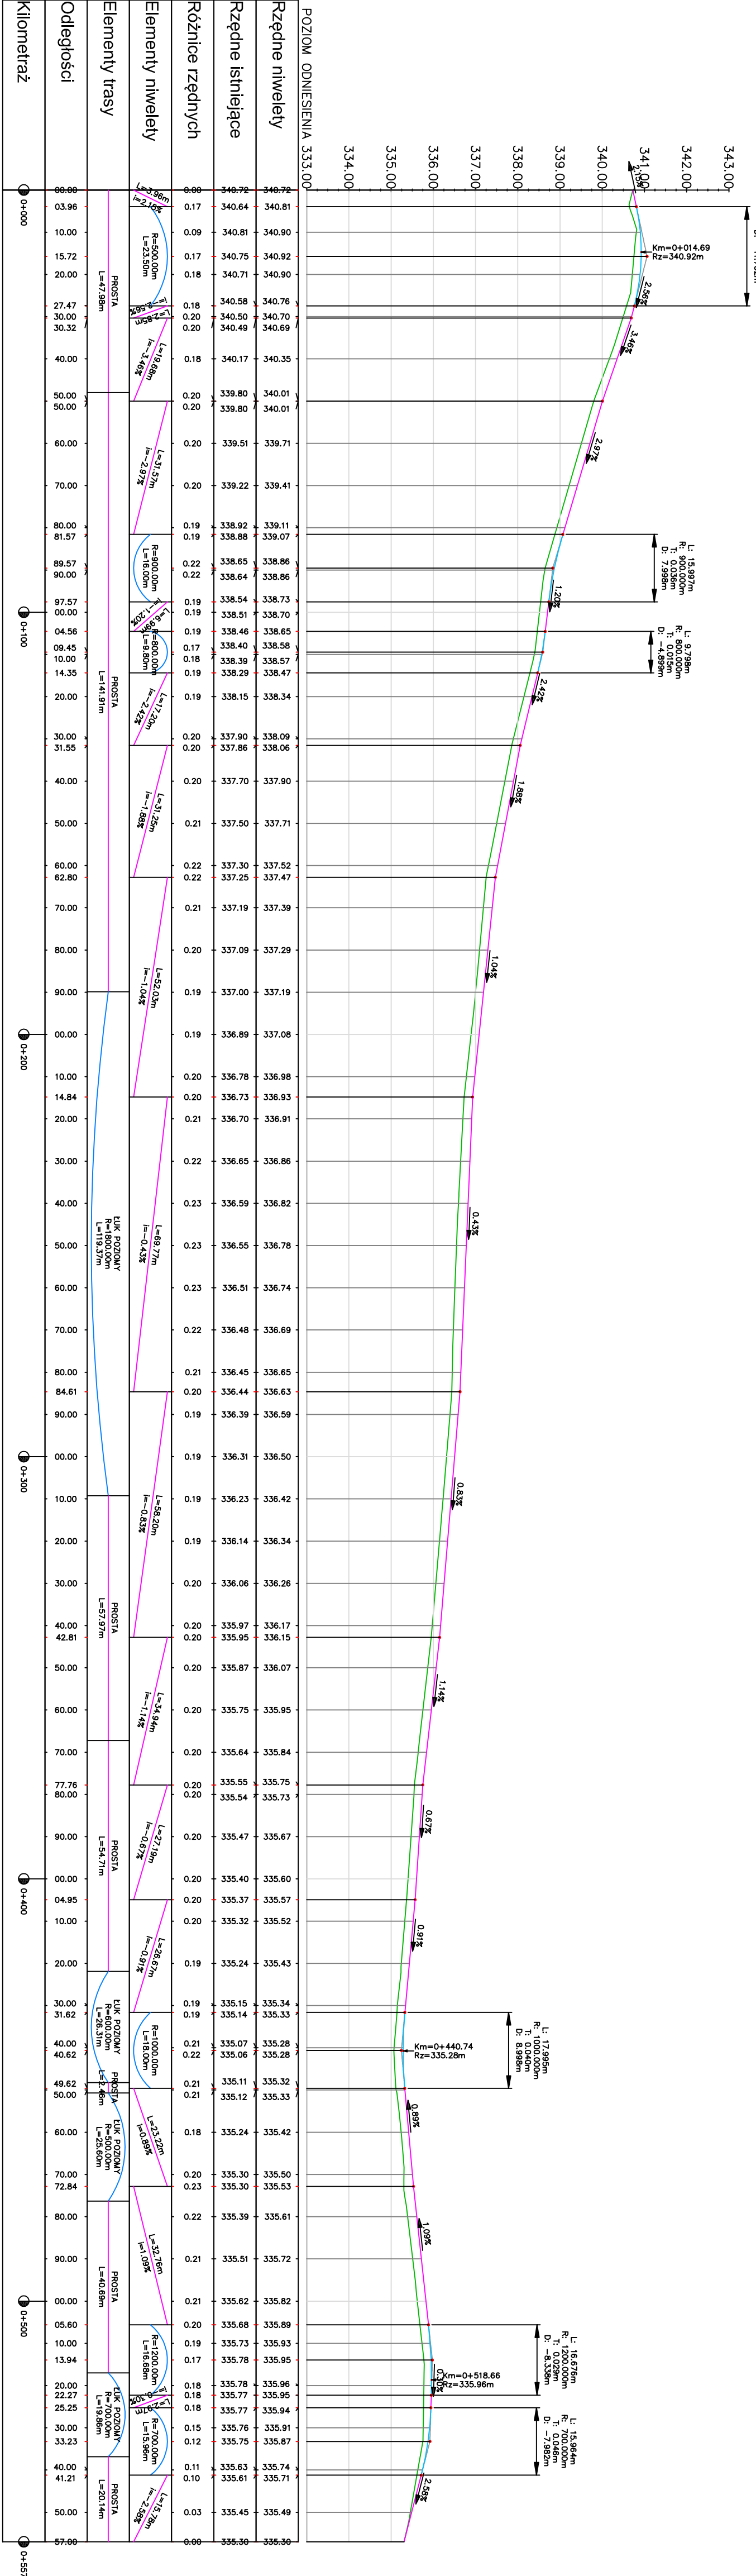

Inwestor:				Stadium:	
URZĄD MIASTA WOZNICKI UL. RYNEK 11 42-289 WOZNICKI				PW	
Budowa:				Data:	
Przebudowa drogi dojazdowej do gruntów rolnych ul. Skalnej w Ligocie Woznickiej				07/2023	
Nazwa rysunku:				Skala:	
Profil podłużny niwelety				1 : 100/1000	
Funkcja:				Nr Rys:	
Imię i Nazwisko				3	
Projektant:				Specjalność:	
Jack Maimur				drogowa	
Opracował:				SLK/5917/PBD/15	
Adam Pokrzywiec					
Sprawdzający:					
Projektant:					
Sprawdzający:					
Asystent projektanta					

Biuro Projektów Budowlanych CADAM  
Adam Pokrzywiec  
ul. Opiełki 3a 42-286 Koszęcin  
608 330 641