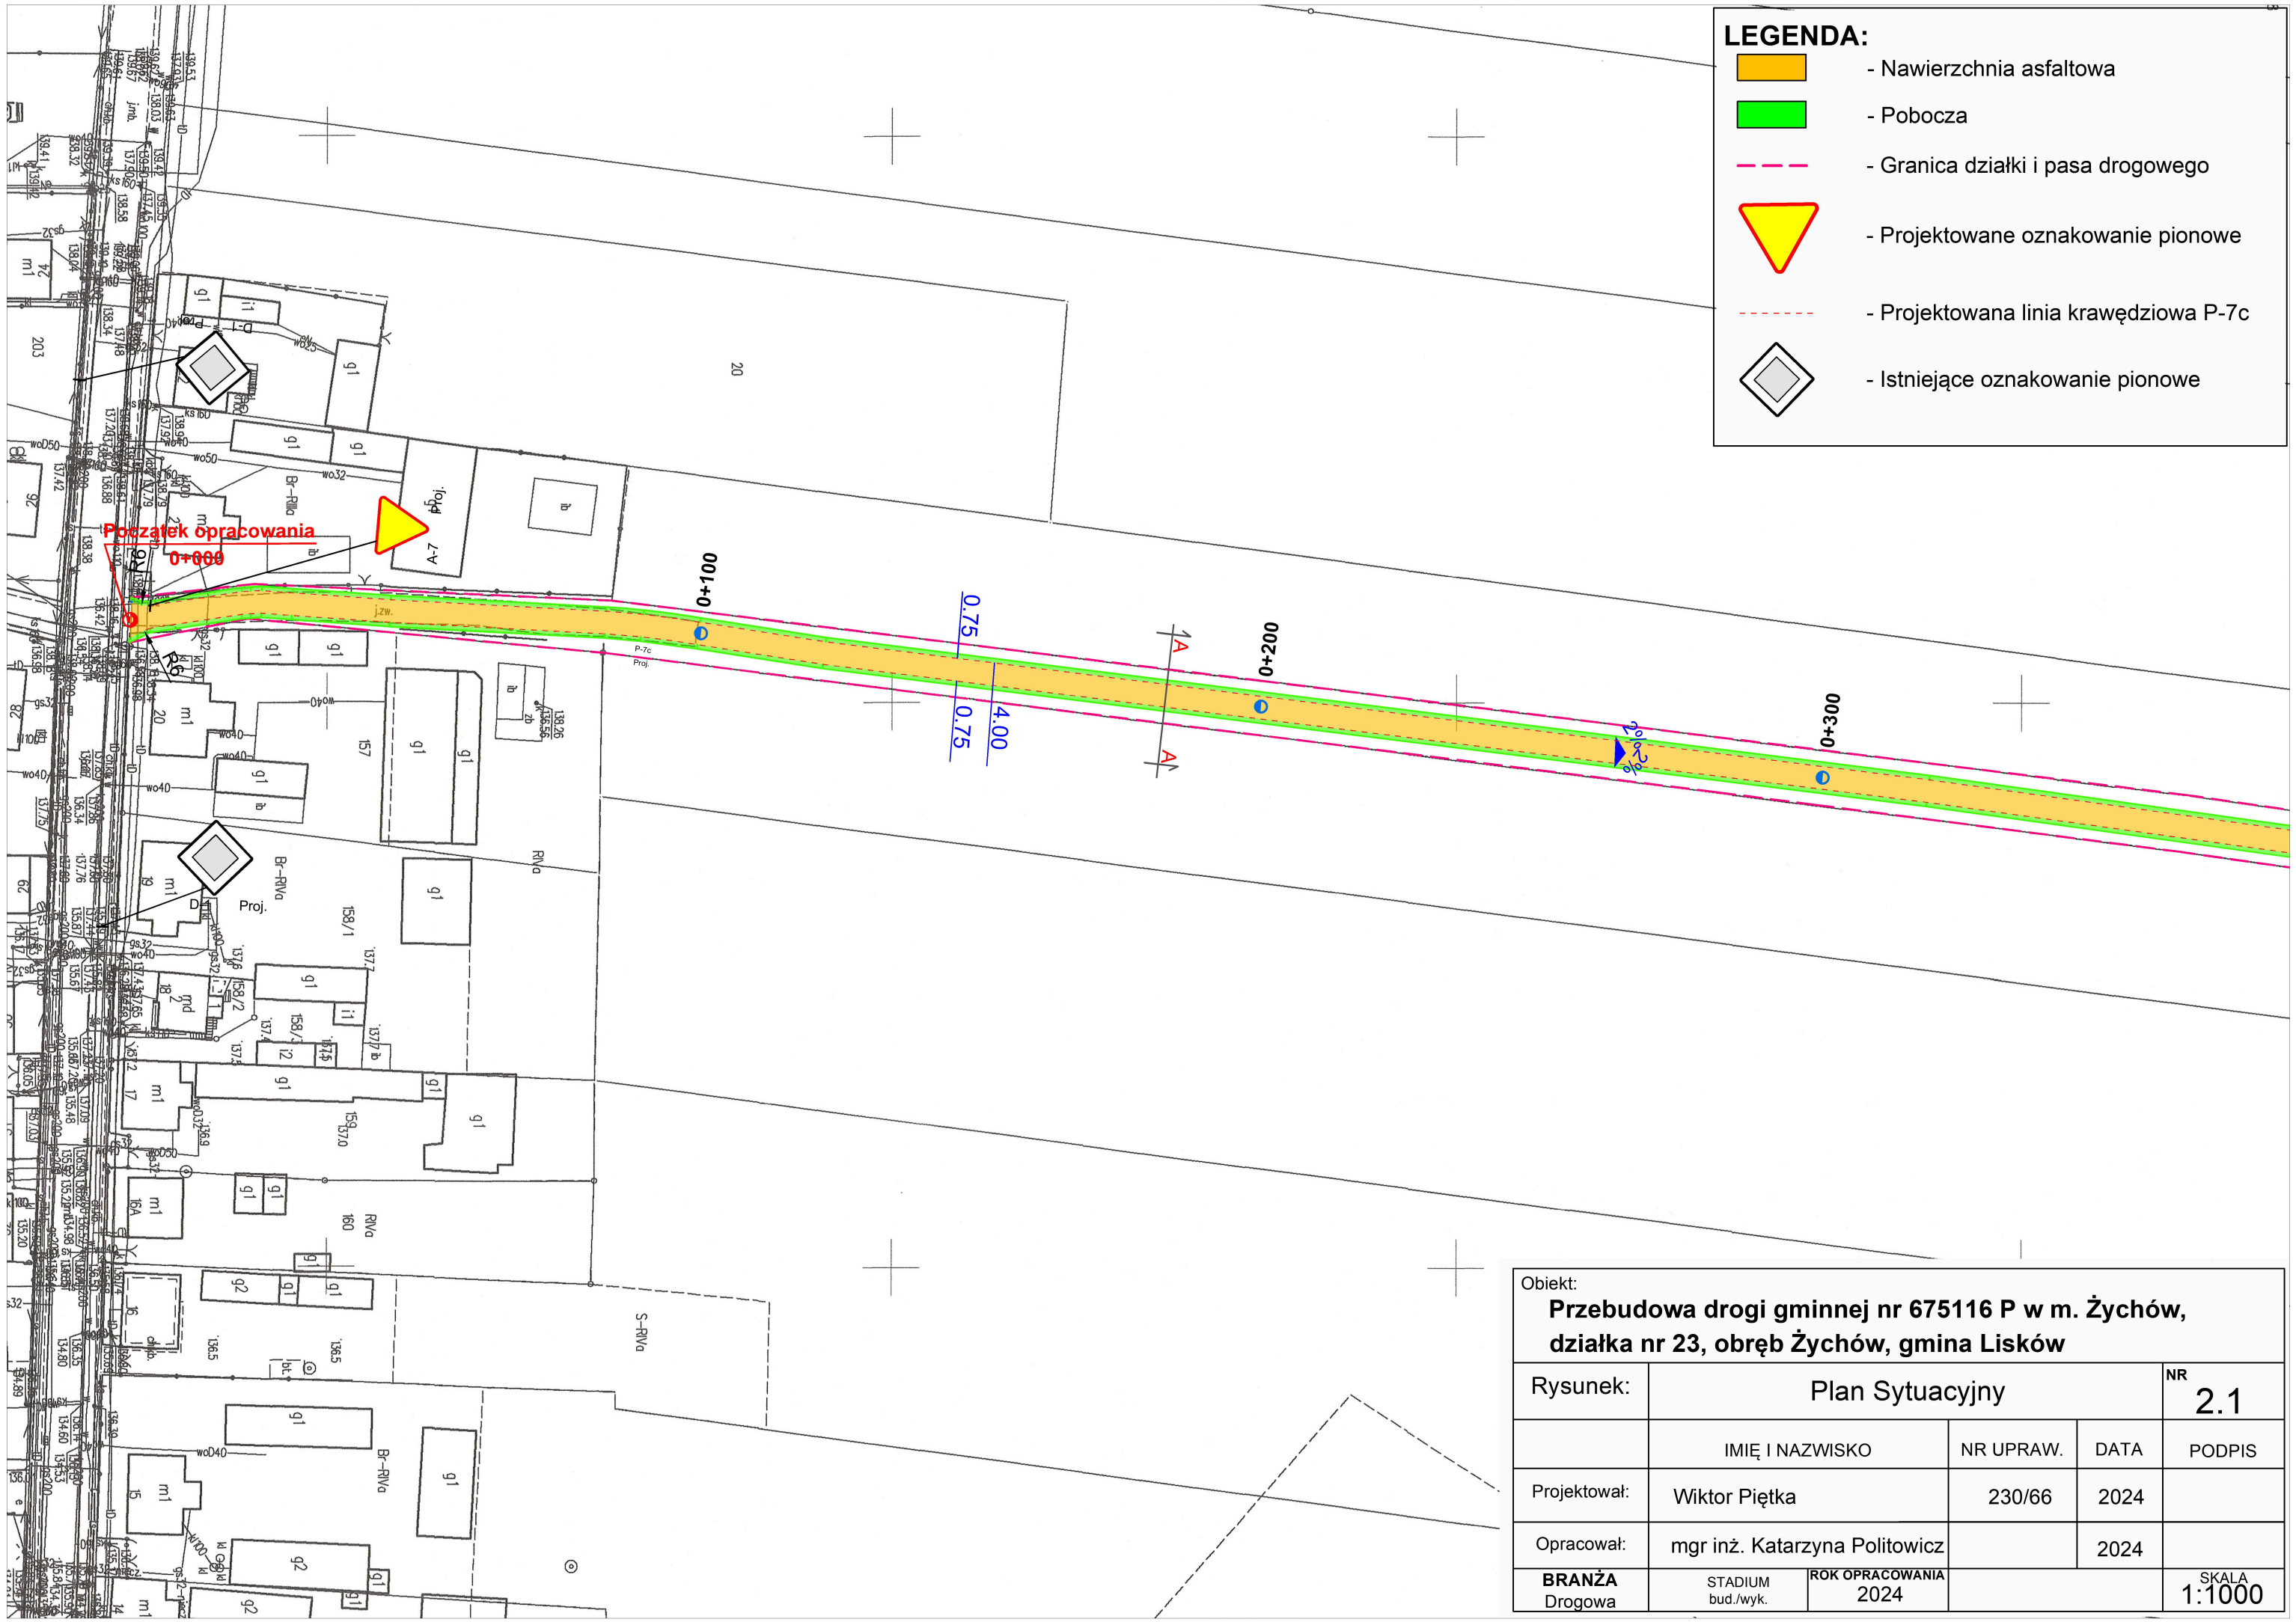
LEGENDA:
- Nawierzchnia asfaltowa
- Pobocza
- Granica działki i pasa drogowego
- Projektowane oznakowanie pionowe
- Projektowana linia krawędziowa P-7c
- Istniejące oznakowanie pionowe
Początek opracowania
0+000
0+100
0+200
0+300
0.75
0.75
4.00
1A
A
2%
2%
Proj.
Br-RIVa
RIVa
S-RIVa
20
203
Obiekt:
Przebudowa drogi gminnej nr 675116 P w m. Żychów, działka nr 23, obręb Żychów, gmina Lisków
Rysunek: Plan Sytuacyjny
NR 2.1
IMIĘ I NAZWISKO
NR UPRAW.
DATA
PODPIS
Projektował: Wiktor Piętka 230/66 2024
Opracował: mgr inż. Katarzyna Politowicz 2024
BRANŻA Drogowa
STADIUM bud./wyk.
ROK OPRACOWANIA 2024
SKALA 1:1000