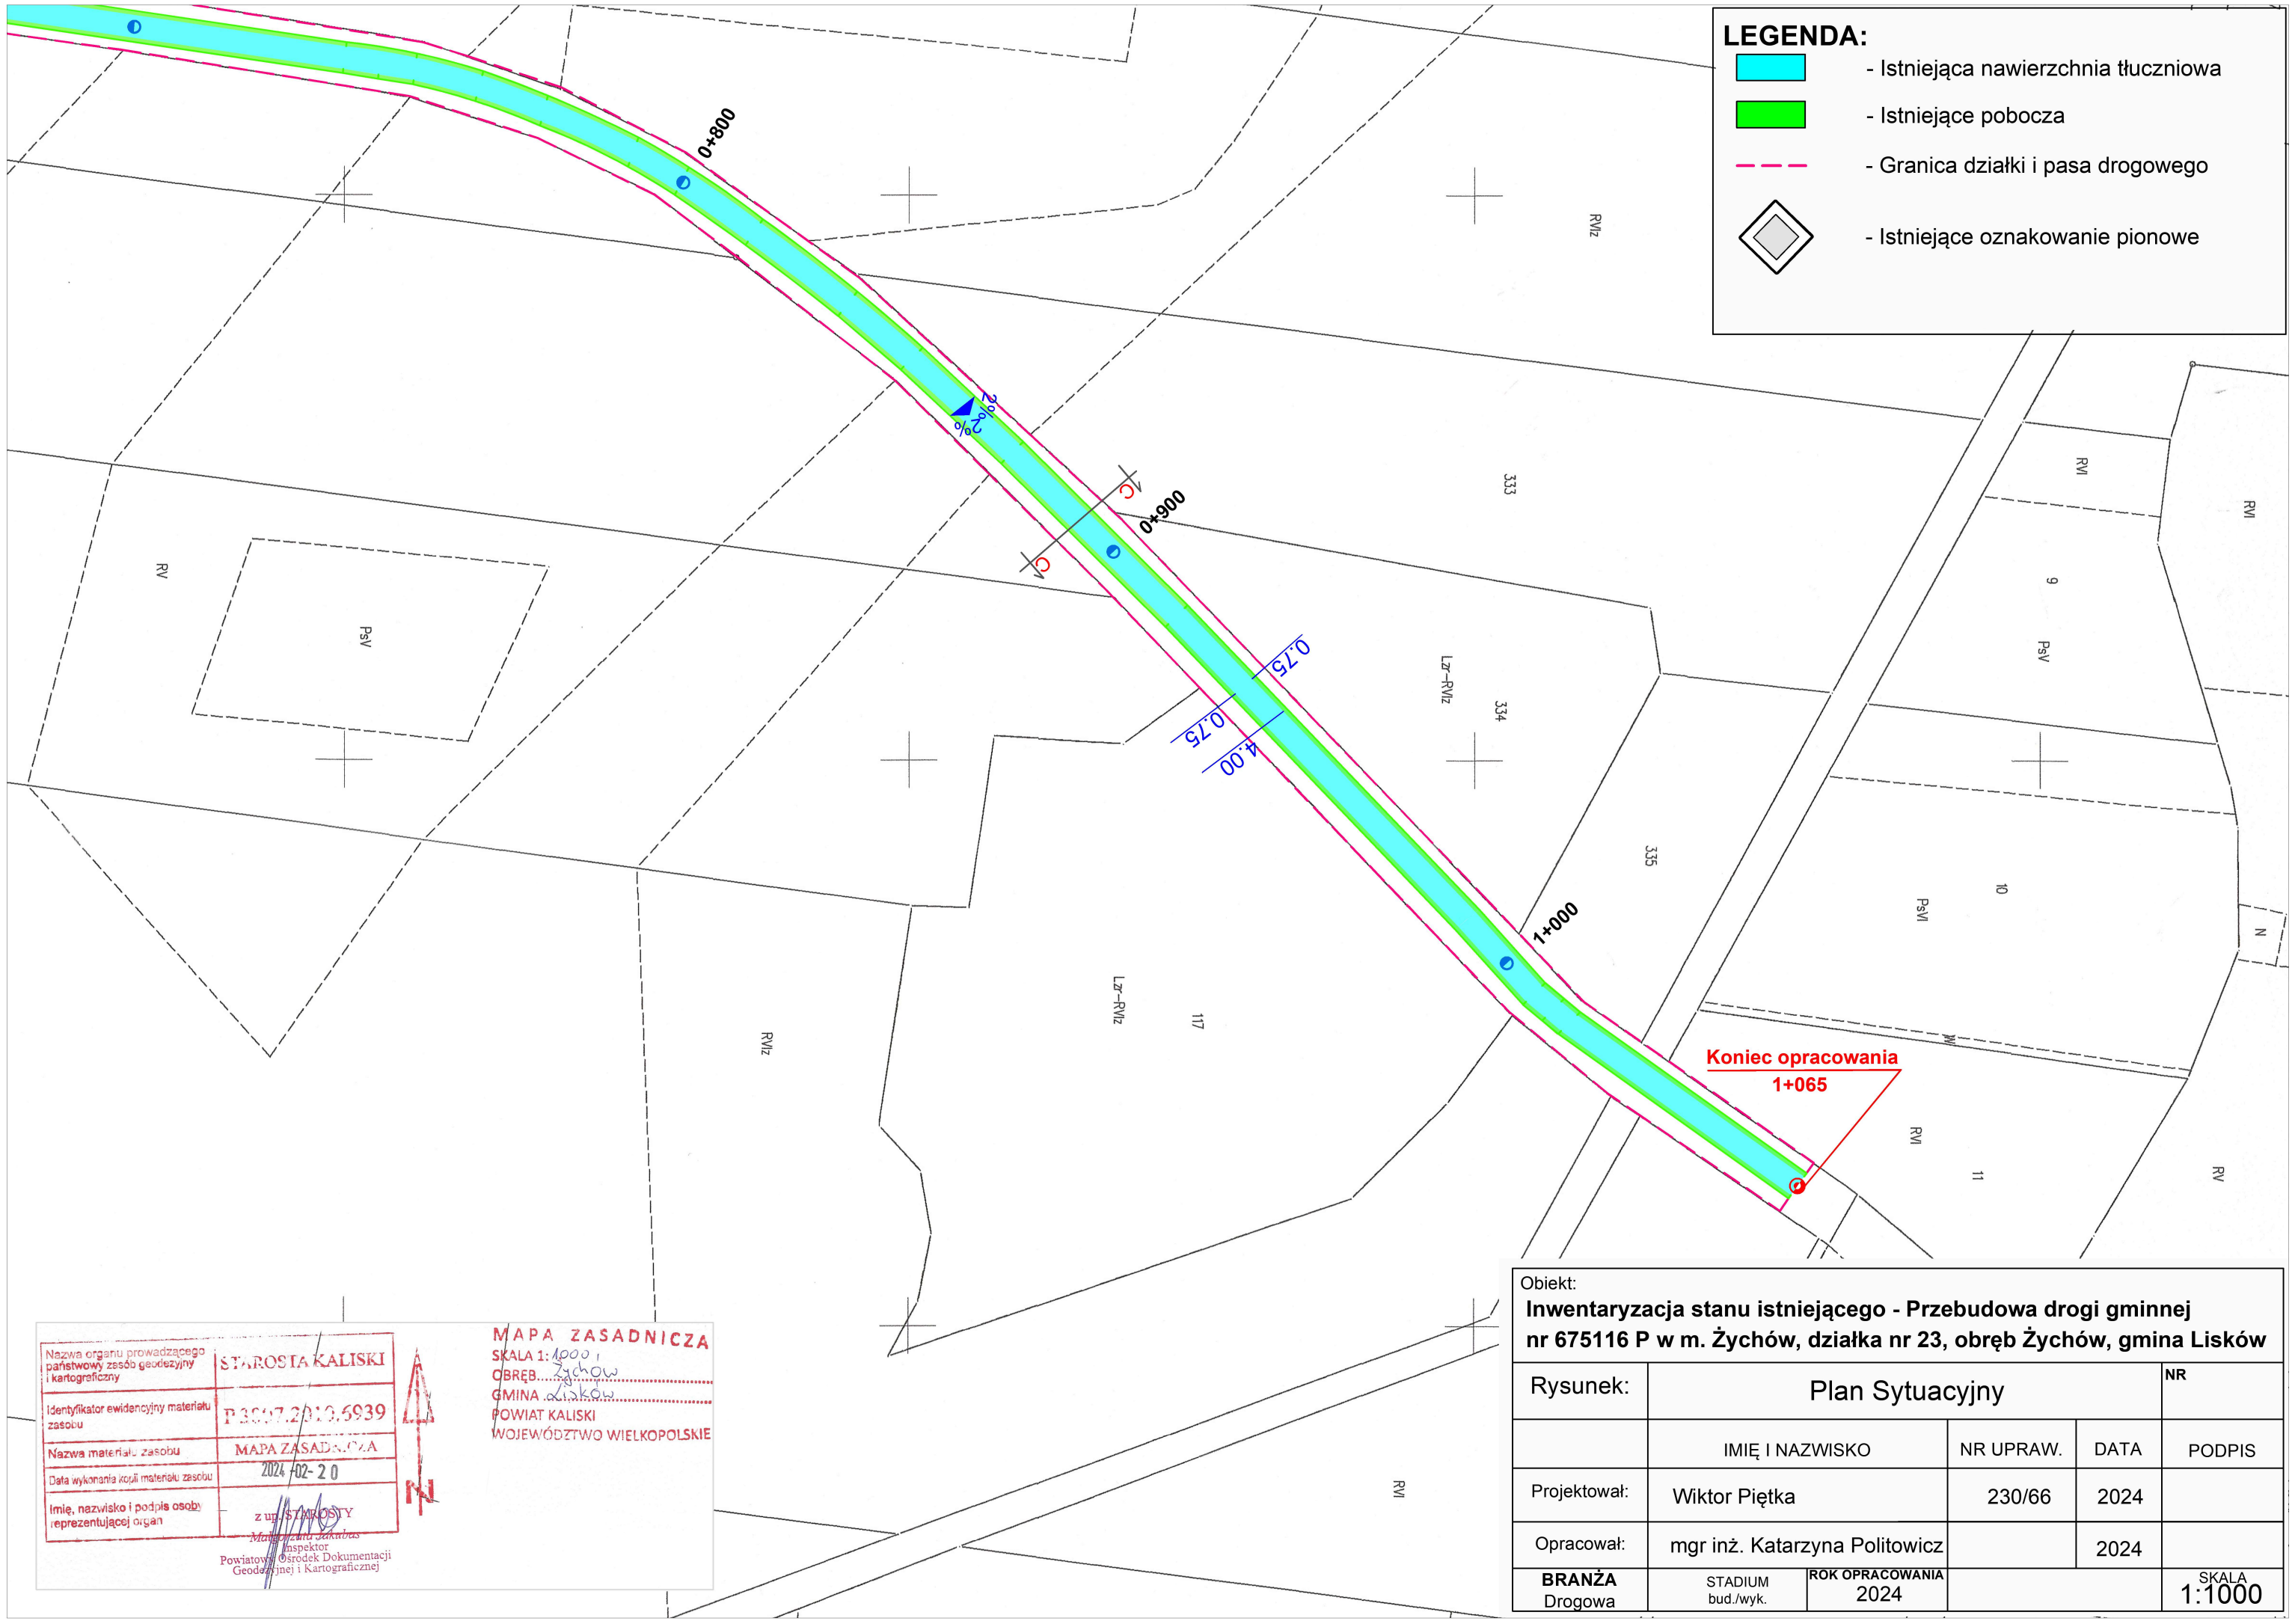

Obiekt:

Inwentaryzacja stanu istniejącego - Przebudowa drogi gminnej nr 675116 P w m. Żychów, działka nr 23, obręb Żychów, gmina Lisków

Rysunek:	Plan Sytuacyjny			NR
	IMIĘ I NAZWISKO	NR UPRAW.	DATA	PODPIS
Projektował:	Wiktor Piętka	230/66	2024	
Opracował:	mgr inż. Katarzyna Politowicz		2024	
BRANŻA Drogowa	STADIUM bud./wyk.	ROK OPRACOWANIA 2024		SKALA 1:1000