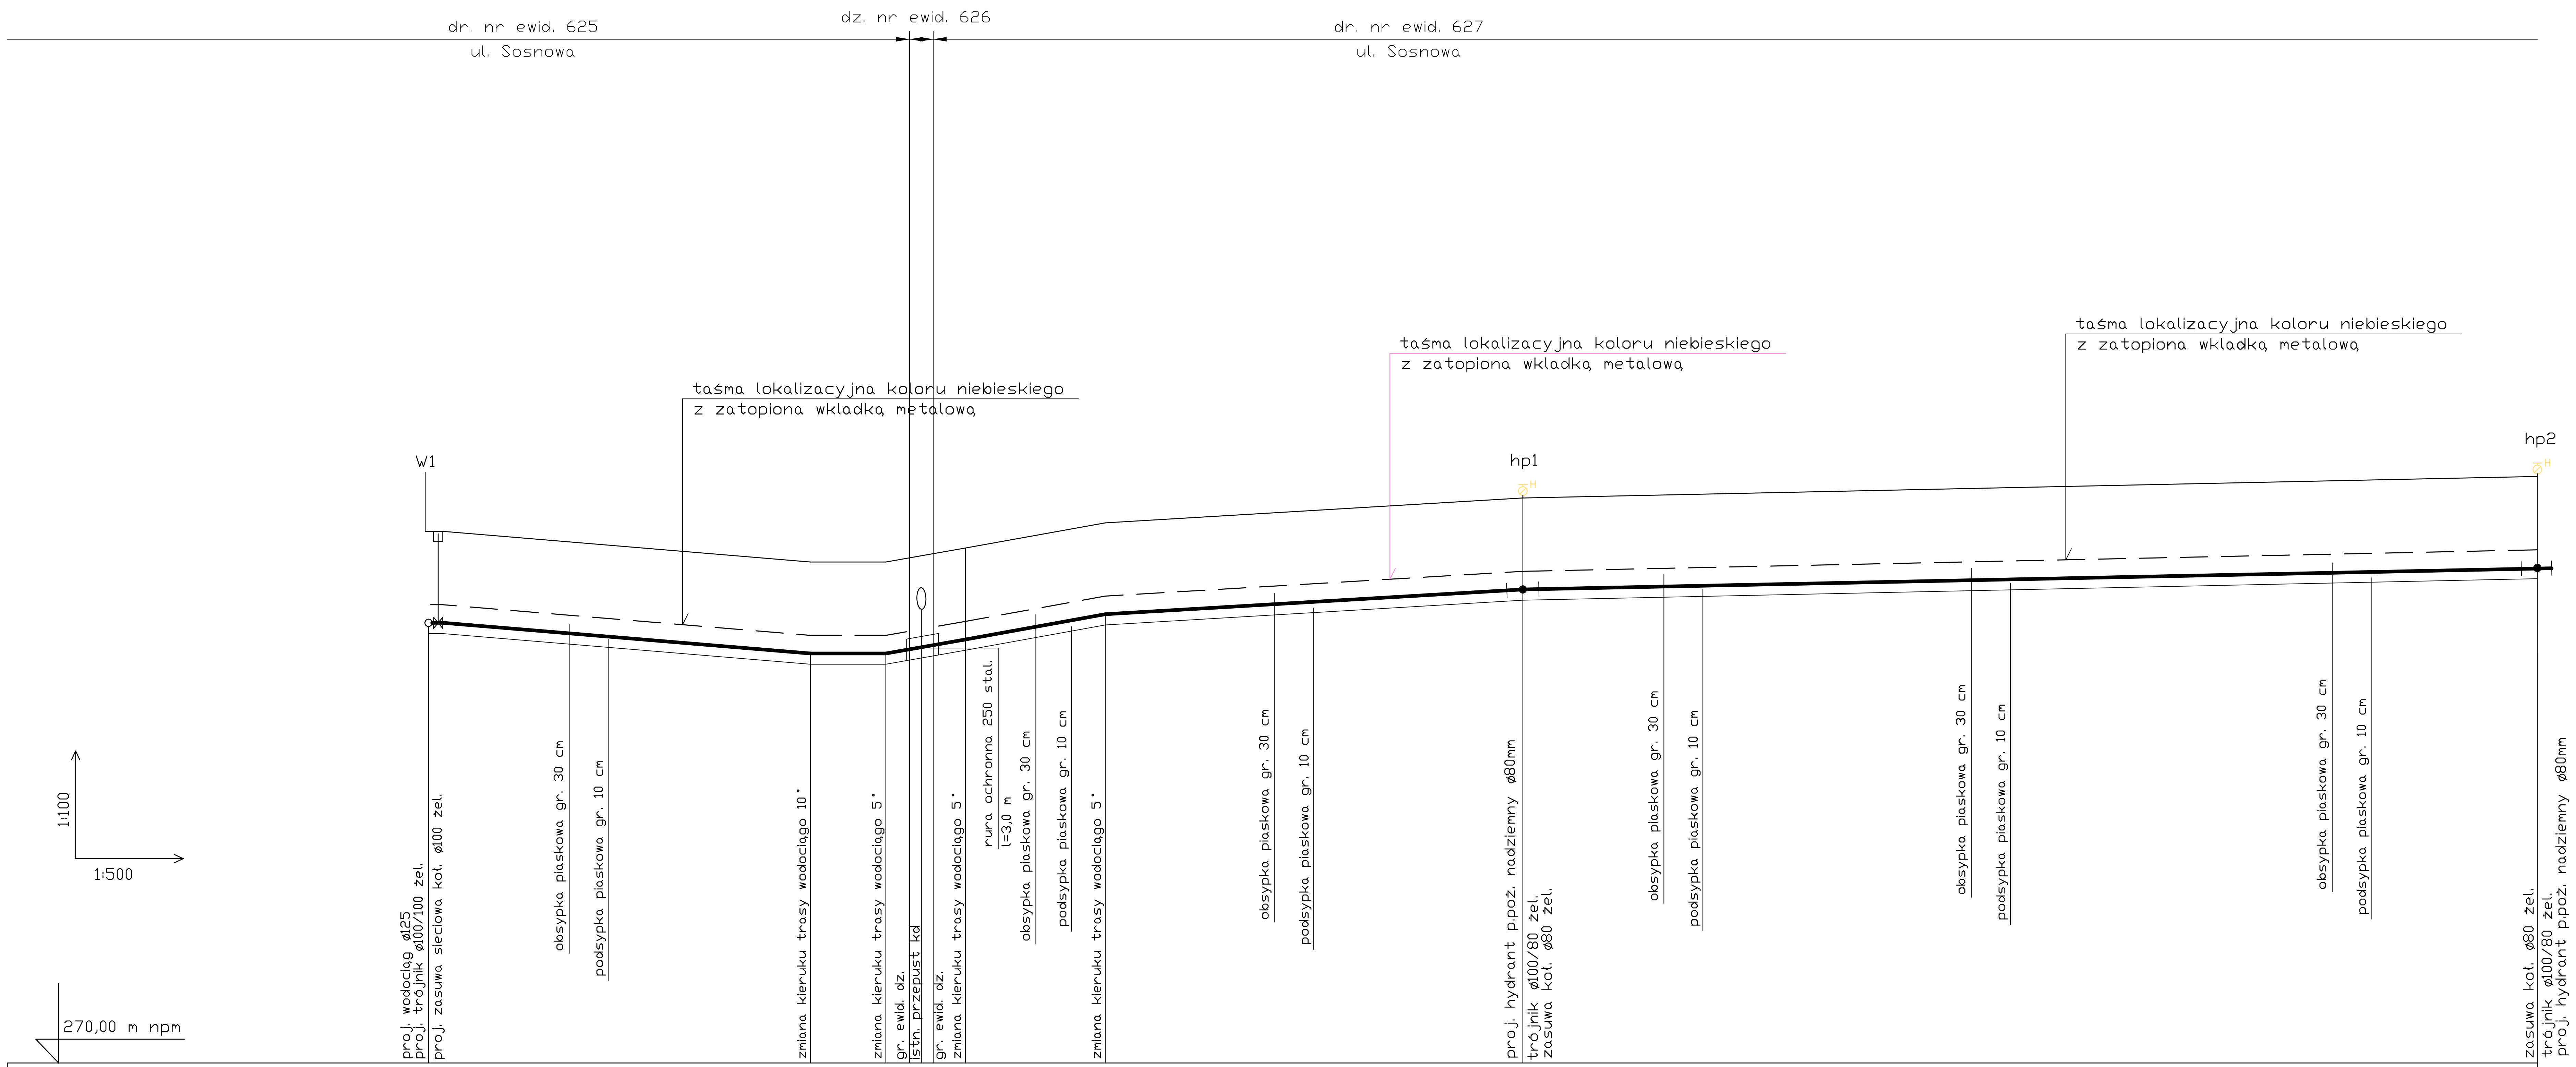

		W1	1	2				3	4	hp1	hp2
RZĘDNA TERENU	m npm	279,88	279,31	279,31		279,40		279,57	280,04	280,50	280,90
RZĘDNA OSI RURY	m npm	278,18	277,61	277,61		278,35		277,87	278,34	278,80	279,20
ZAGŁĘBIENIE RURY	m	1,70	1,70	1,70		1,05		1,70	1,70	1,70	1,70
SPADEK/DŁUGOŚĆ	‰/m	1,6‰ 35,50 m	7,00 m	1,0‰ 153,50 m							
MATERIAŁ, ŚREDNICA	–/mm	RURA WODOCIAGOWA PE100 SDR 11 Dn 125/11,4 mm PN-16								RURA WODOCIAGOWA PE100 SDR 11 Dn 125/11,4 mm PN-16	
ODLEGŁOŚĆ	m	0,00	35,50	42,50	44,70	45,80	46,90	49,90	62,90	101,70	196,00
HEKTOMETRY		0									
WEZŁY		W1	1	2				3	4	hp1	hp2

UŁOŻENIE WODOCIĄGU I ZASYPANIE 1:25

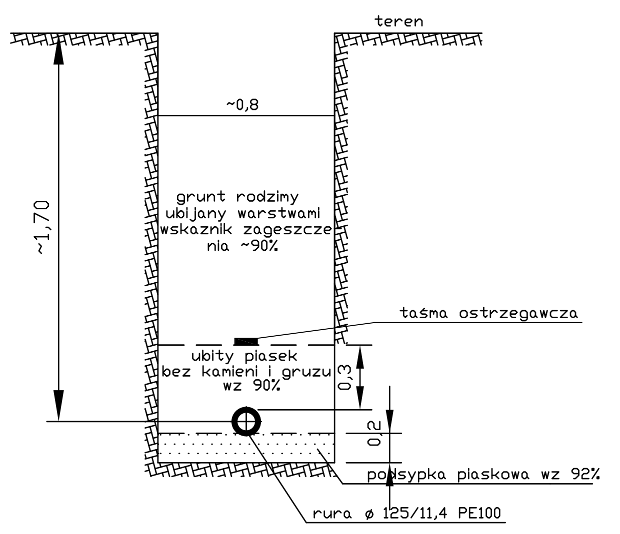

Uwaga!

- rozpatrywać razem z planem sytuacyjnym
- po odkopaniu istniejacych sieci uzbrojenia terenu ewentualnie skorygować rzędne projektowanego wodociągu i dostosować do rzeczywistych rzędnych
- ruociągi PE łączyć metodą zgrzewania
- po zakończeniu robót teren, na którym usytuowano wodociąg doprowadzić do stanu pierwotnego

PROFIL PODŁUŻNY SIECI WODOCIĄGOWEJ ø125/11,4 PE ODCINEK w1-hp2 ul. Sosnowa

BIURO USŁUGOWO-PROJEKTOWE "WODOPROJEKT" 42-100 KŁOBUCK UL. PODLEŚNA 58 TEL. 601-063-294			
Rodzaj dokumentacji	Budowa sieci wodociągowej w m. Rudnik Mały ul. Sosnowa, jedn. ewid. Starcza		
Inwestor	GMINA STARCZA		
Treść	Profil podłużny sieci wodociągowej	Rys. nr	11
		Skala	1:100/500
Opracował	STANISŁAW SOLUCH Upr. Nr NT-83861/31/78 Upr. Nr UAN-VIII-83861/84/85		03.2020r.
Projektował	mrg inz. ŁUKASZ MIRCZAK upr. nr: SLK/1059/PWOS/05		03.2020r.
Sprawdził	mrg inz. PAWEŁ JANUSZEWSKI upr. nr: SLK/5184/PWOS/13		03.2020r.