

UNIWERSYTECKI DZIECIĘCY SZPITAL KLINICZNY
im. L. Zamenhofs w Białymstoku

15-274 Białystok, ul. Waszyngtona 17; tel. (85)7450595

Białystok, 2025-06-17

***Wszyscy uczestnicy
postępowania***

PN- 47/25/27/1

Dotyczy: postępowania o udzielenie zamówienia publicznego, prowadzonego w trybie podstawowym Remont dwóch zbiorników retencyjnych na wodę pitną Uniwersyteckiego Dziecięcego Szpitala Klinicznego w Białymstoku – znak sprawy PN-47/25/27

Zamawiający, Uniwersytecki Dziecięcy Szpital Kliniczny im. L. Zamenhofs w Białymstoku, działając na podstawie art. 284 ust. 6 ustawy z dnia 11 września 2019 r. Prawo zamówień publicznych (t.j. Dz. U. z 2024 poz. 1320), udostępnia poniżej treść zapytań do Specyfikacji Warunków Zamówienia (zwanej dalej "SWZ") wraz z wyjaśnieniami:


Treść pytań:


1. W obecnym stanie niemożliwe jest przeprowadzenie wizji lokalnej zgodnie z wymaganiami dokumentacji przetargowej – zbiorniki są napełnione wodą, co uniemożliwia ich oględziny, a każde wejście do wnętrza wiązałoby się z koniecznością ponownej ich dezynfekcji, co generuje dodatkowe koszty i utrudnienia organizacyjne. W związku z powyższym, zwracamy się również z pytaniem, czy Zamawiający dopuszcza możliwość odstąpienia od obowiązku przeprowadzenia wizji lokalnej na rzecz udostępnienia dokumentacji fotograficznej będącej w jego posiadaniu. Będziemy wdzięczni za niezwłoczne odniesienie się do niniejszego pisma, co umożliwi nam właściwe przygotowanie oferty z uwzględnieniem rzeczywistego zakresu prac.


ODPOWIEDŹ: Zamawiający odstępuje od obowiązku przeprowadzenia wizji lokalnej na rzecz udostępnienia dokumentacji fotograficznej będącej w jego posiadaniu. Prace remontowe zbiorników należy wykonać etapowo tj. najpierw jeden zbiornik a później drugi.






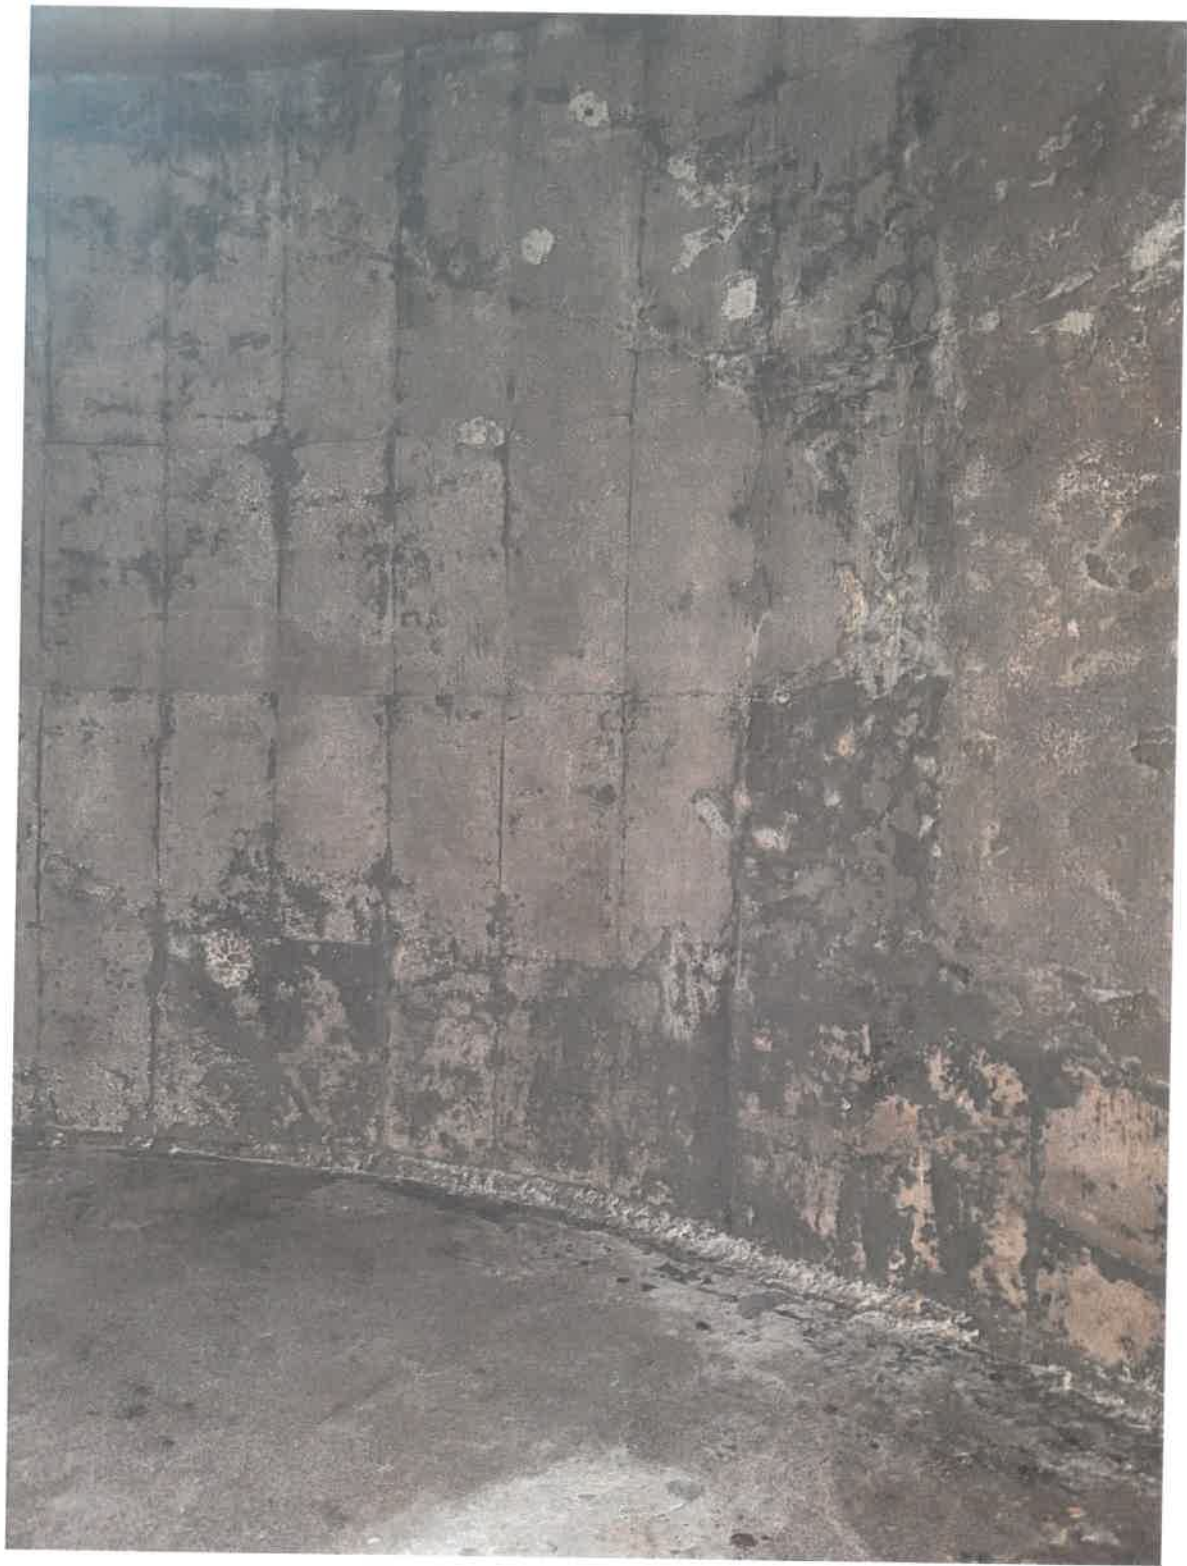

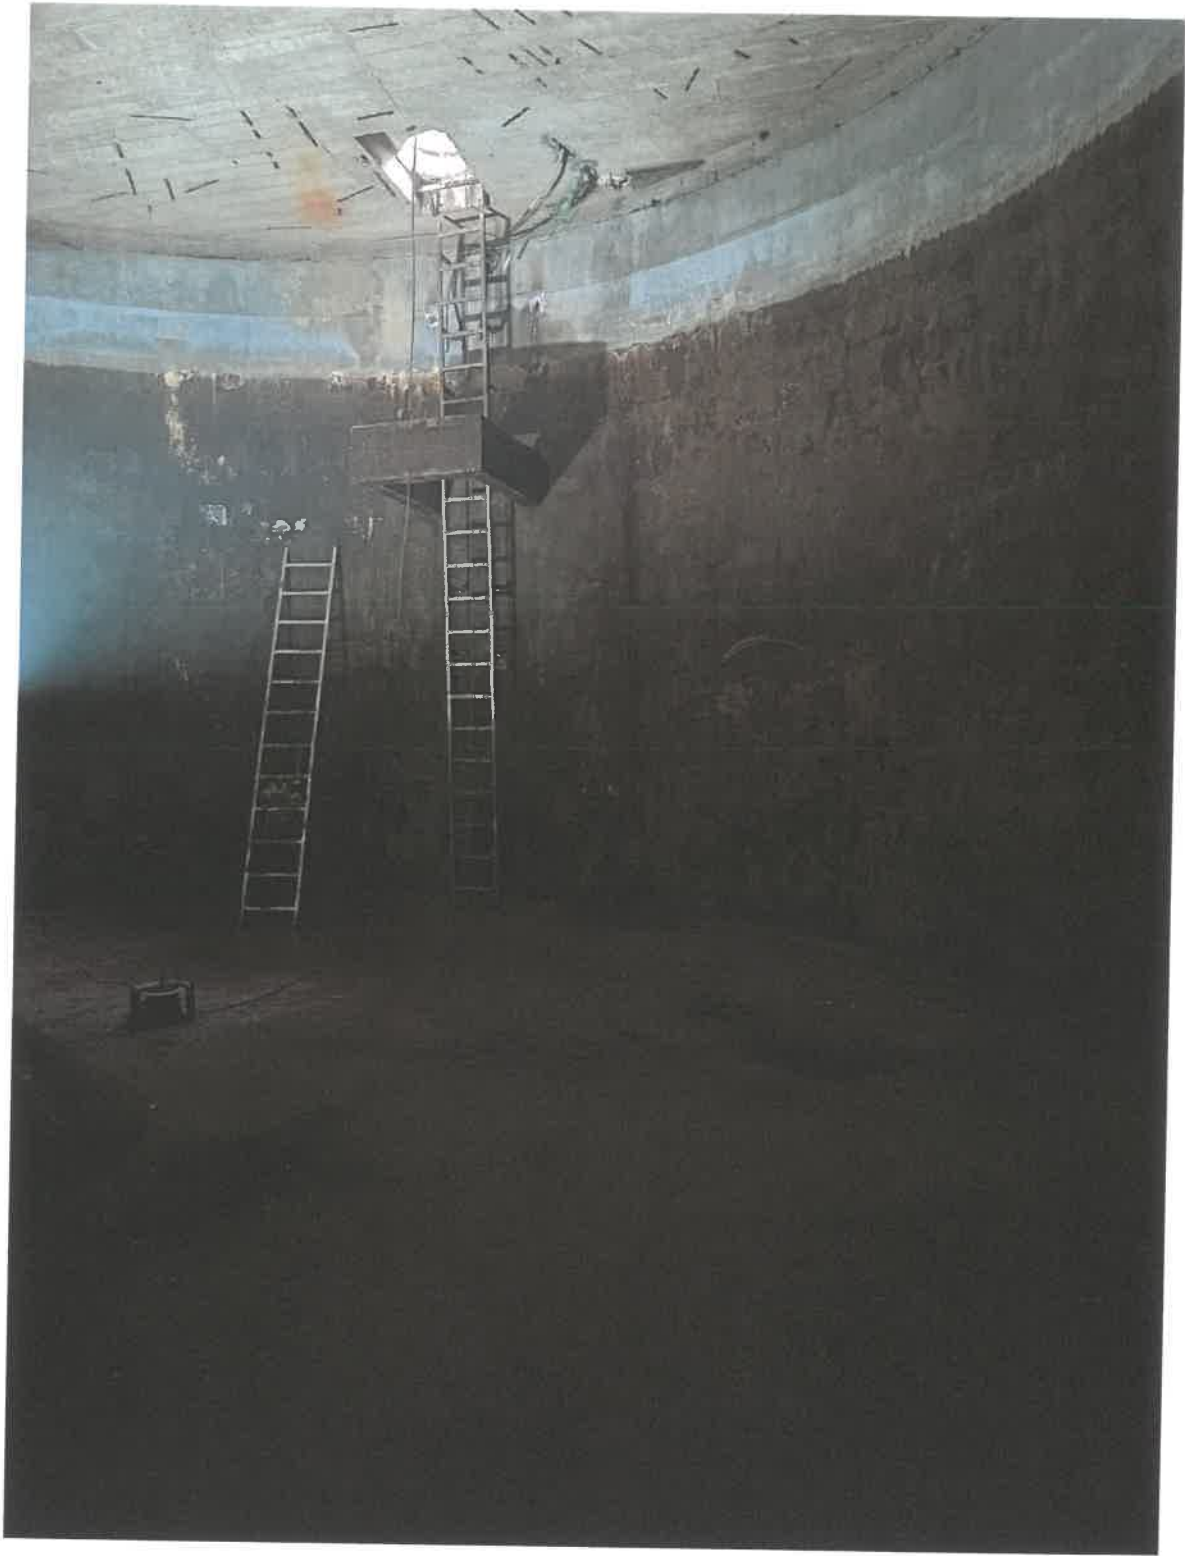

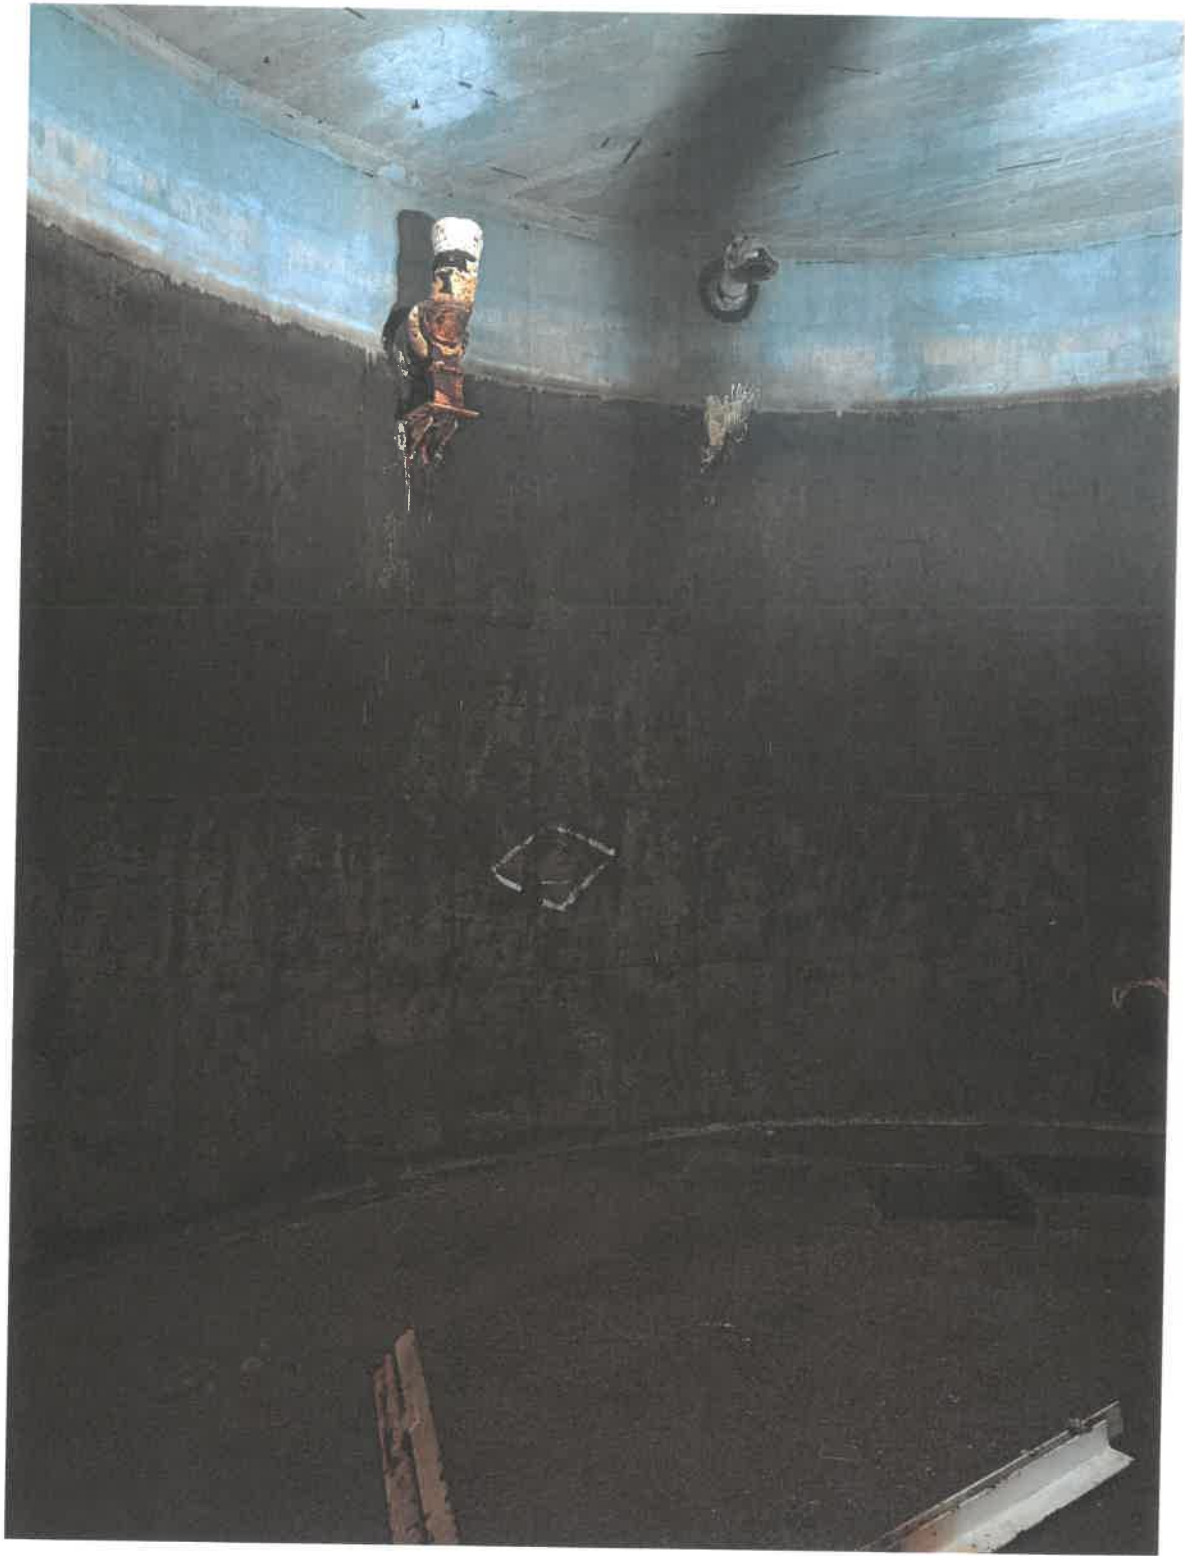

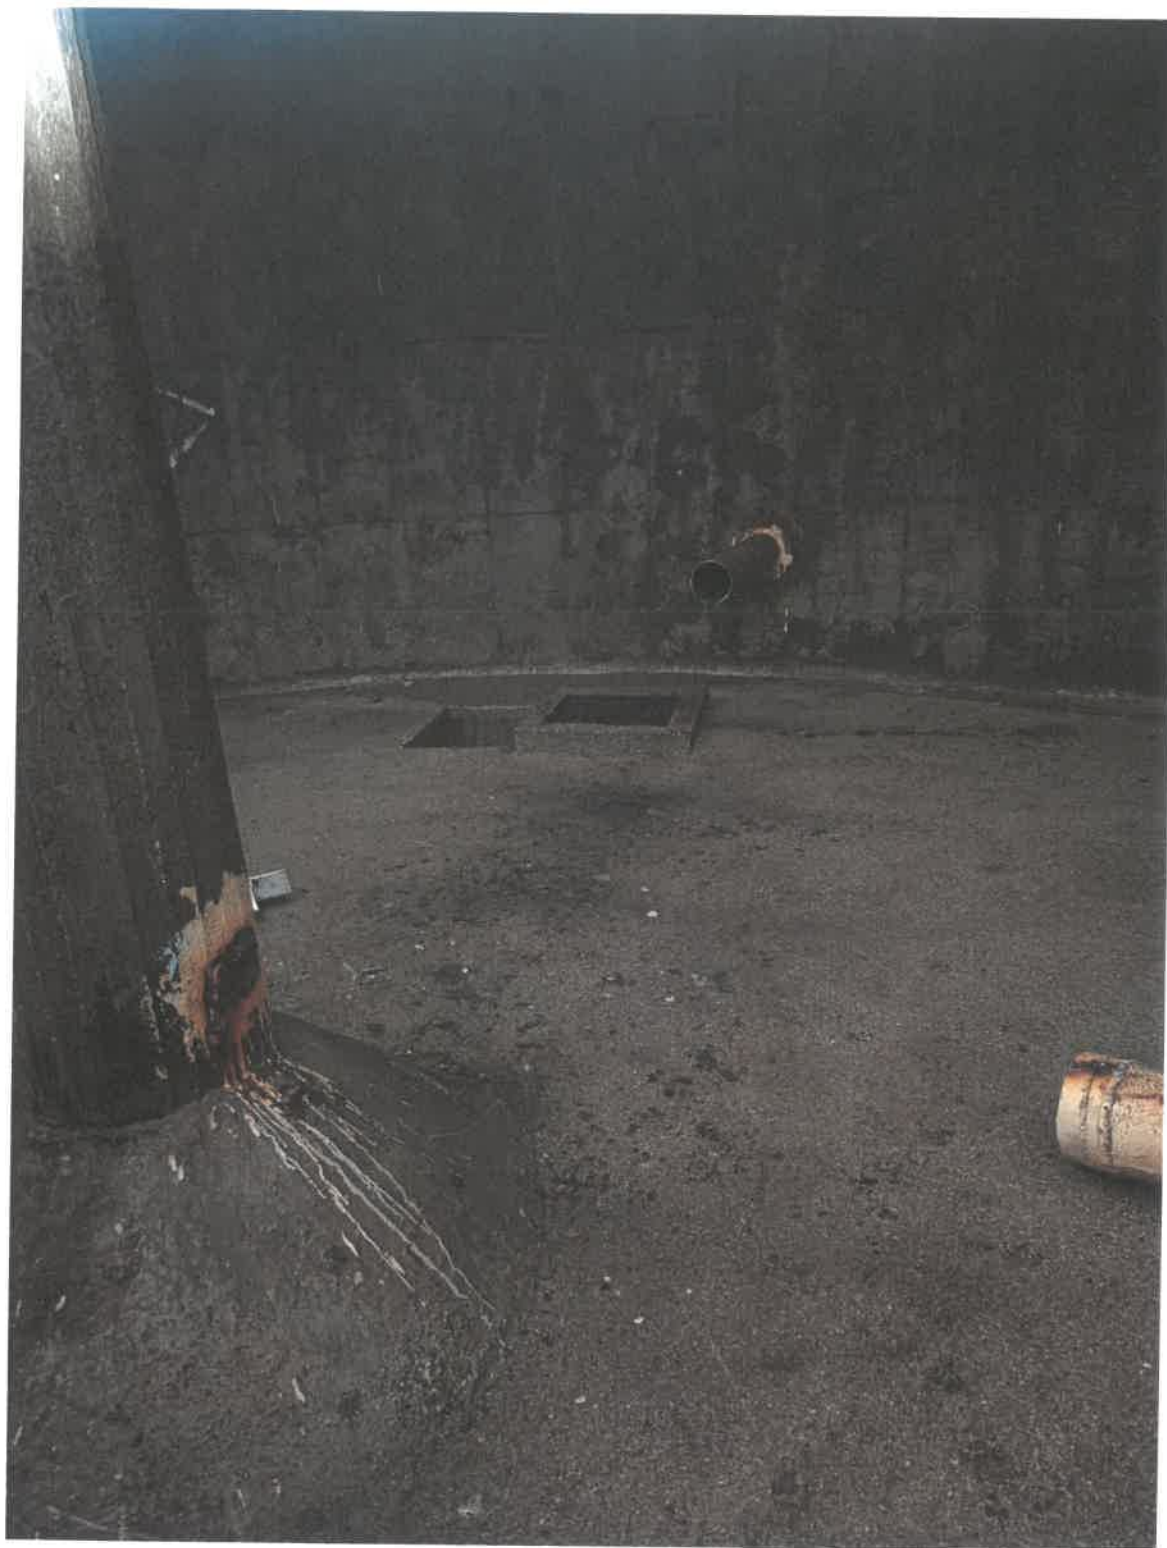

2. Zwracamy uwagę, że w dokumentacji przetargowej brakuje informacji dotyczących wymaganych referencji, jakie powinien przedstawić wykonawca. Uprzejmie prosimy o doprecyzowanie, czy Zamawiający przewiduje konieczność wykazania doświadczenia oraz w jakim zakresie i formie należy to udokumentować.

ODPOWIEDŹ : Zamawiający nie przewiduje konieczność wykazania doświadczenia.

3. Czy posiadają Państwo, szkic/projekt obecnej armatury, która będzie podlegać wymianie? - montaż nowej armatury wewnętrznej i orurowania wykonanego ze stali AISI304, przesłania

ODPOWIEDZ: Zamawiający nie posiada szkicu, na w/w zdjęciach widać co należy wymienić.

4. Czy w zakresie robót jest przewidziana wymiana dylatacji.

ODPOWIEDŹ: Zamawiający nie przewiduje wymiany dylatacji

5. Automatyka oraz instalacja alarmowa będzie zakupiona przez zamawiającego ? Jeśli nie czy mają Państwo preferencje co do doboru dostawcy rozwiązania - montaż instalacji automatyki i sterowania poziomami wody wpięty do istniejącego BMS, przesyłającymi alarmy do hydroforni oraz do warsztatu elektryków w budynku F - montaż instalacji alarmowej stwierdzającej zalanie elektrozaworów napełniających zbiorniki wody, przesyłającymi alarmy do hydroforni oraz do warsztatu elektryków w budynku F

ODPOWIEDZ: Zamawiający informuje, że zakup automatyki i instalacji alarmowej jest po stronie Wykonawcy. Zamawiający posiada istniejący BMS w systemie wizualizacji (Siemens Desigo CC wersja V 5.1, platforma 5.0.0242.0.) Stan poziomu wody należy zwizualizować w taki sposób aby grafika jednoznacznie określała stan faktyczny pojemności wypełnienia wodą w m3 i oraz wysokości napełnienia zbiornika wody, należy skonfigurować alarmy które będą informować o maksymalnym oraz minimalnym poziomie wody oraz trendy dające możliwość podglądu aktualnego poziomu wody w metrach. Zamawiający nie posiada nowych licencji na nowe punkty danych. Należy dokupić punkty danych w ilości koniecznej do zwizualizowania nowych urządzeń , Zamawiający wymaga dostarczenia w ramach postępowania przetargowego wszelkich niezbędnych licencji aby móc odczytać parametry wymienionych dwóch zbiorników w BMS.

6. Czyszczenie elementów stalowych. Proszę o podanie rodzaju oraz wielkości elementów stalowych podlegających czyszczeniu

ODPOWIEDZ : Zamawiający informuje iż czyszczeniu podlegają rury doprowadzające wodę około 1 mb średnicy 150, na w zamieszczonych zdjęciach widać co podlega czyszczenia

7. Jaka grubość warstwy naprawczej jest przewidziana do renowacji. Czy technologia pozostaje w gestii wykonawcy po zatwierdzeniu przez zamawiającego .

ODPOWIEDŹ: Zamawiający informuje, iż technologia pozostaje w gestii wykonawcy po zatwierdzeniu przez zamawiającego

8. Czy jest oszacowana wielkość ubytków betonu. Czy nie występuje odsłonięte zbrojenie wymagające odkucia i zabezpieczenia


ODPOWIEDŹ: Zamawiający informuje, iż nie jest oszacowana wielkość ubytków betonu, należy przyjąć powierzchnie ubytków 100 m2. W ofercie należy podać ile będzie kosztował 1 m2 usunięcia ubytków w betonie.

9. Jaki jest rodzaj obecnie położonej na zbiorniku powłoki (żywica , zaprawa mineralna) ?

ODPOWIEDŹ: Zamawiający informuje iż nie wykonywał nowej izolacji , zastosowana izolacja pierwotna zgodnie z załączoną dokumentacją

10. Prosimy o udostępnienie przedmiaru robót wymienionych w swz p. III opis przedmiotu zamówienia.

ODPOWIEDŹ: Zamawiający nie dysponuje innym przedmiarami, niż te załączone w archiwalnej dokumentacji.

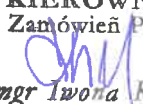KIEROWNIK
Sekcji Zamówień Publicznych

mgr Iwona Kisiel