


# PLAN SYTUACYJNO - WYSOKOŚCIOWY

Międzyzdroje

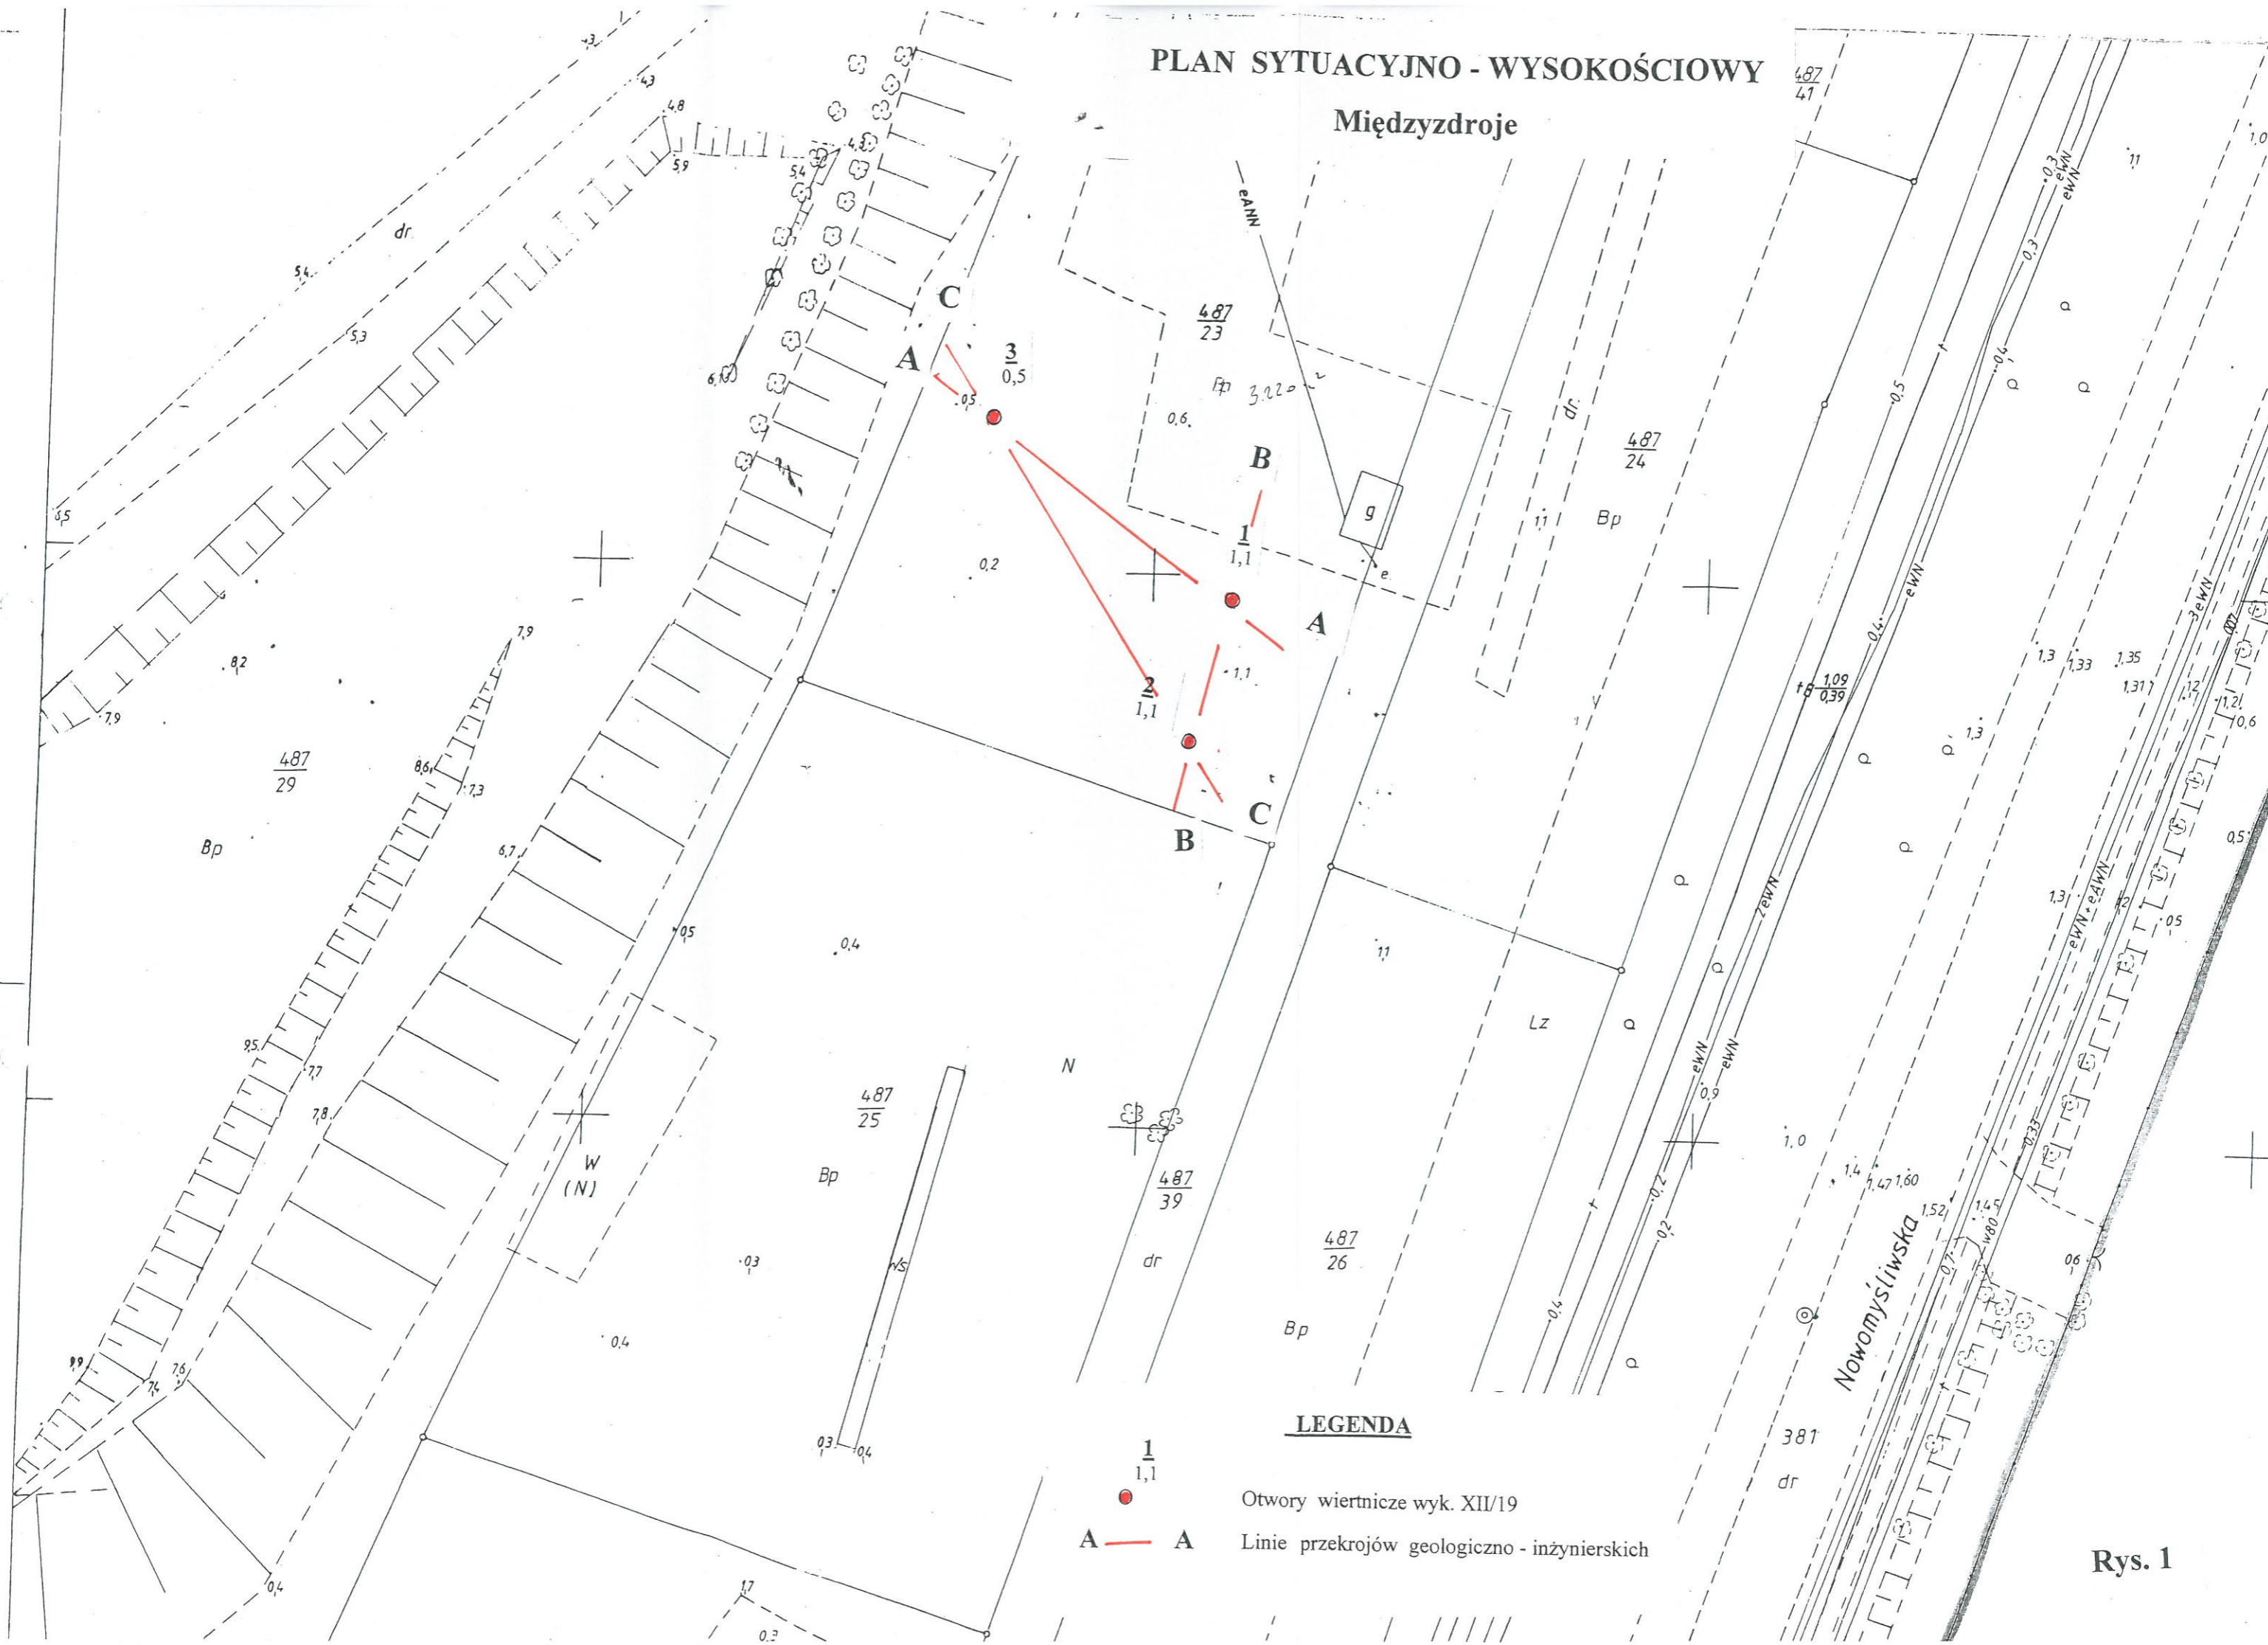

## LEGENDA

1  
1,1  
A — A


Otworki wiertnicze wyk. XII/19

Linie przekrojów geologiczno - inżynierskich


Rys. 1

# PRZEKROJE GEOLOGICZNO - INŻYNIERSKIE

A - A

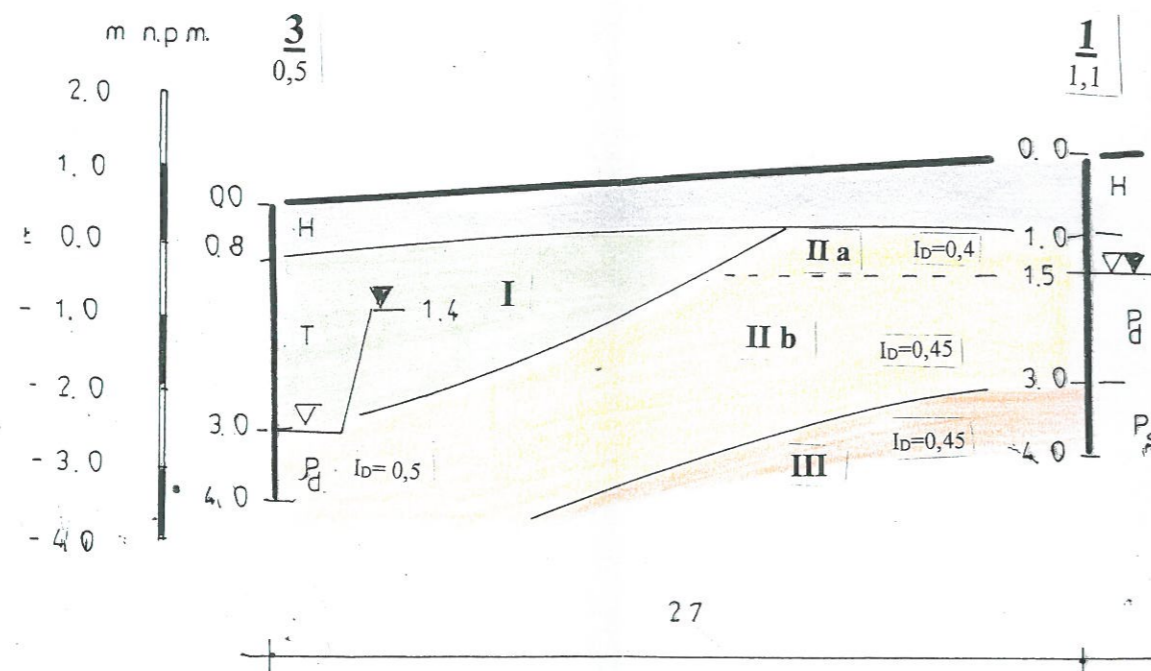


B - B

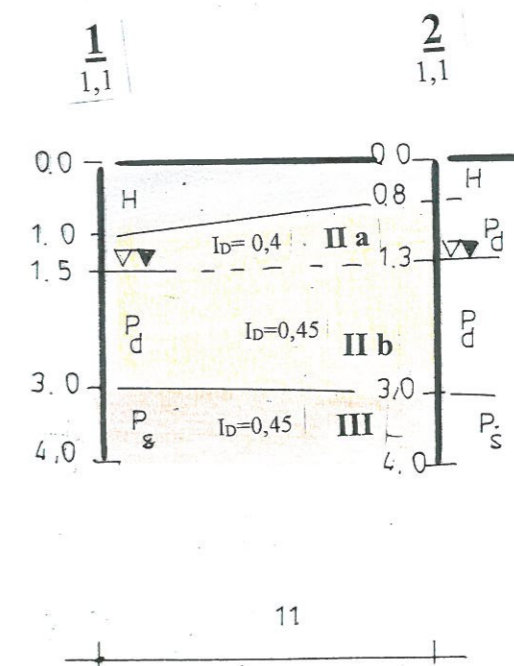

Opracowanie	USŁUGI EKSPERTYZOWO - GEOTECHNICZNE dr inż. Barbara Bryl ul. Królowej Jadwigi 13/8 70-261 Szczecin
Obiekt	Budowa PSZOK-u Międzyzdroje działka nr 487/51
Rys. 2	skala $\frac{1:100}{1:250}$

PRZEKRÓJ GEOLOGICZNO – INŻYNIERSKI C – C

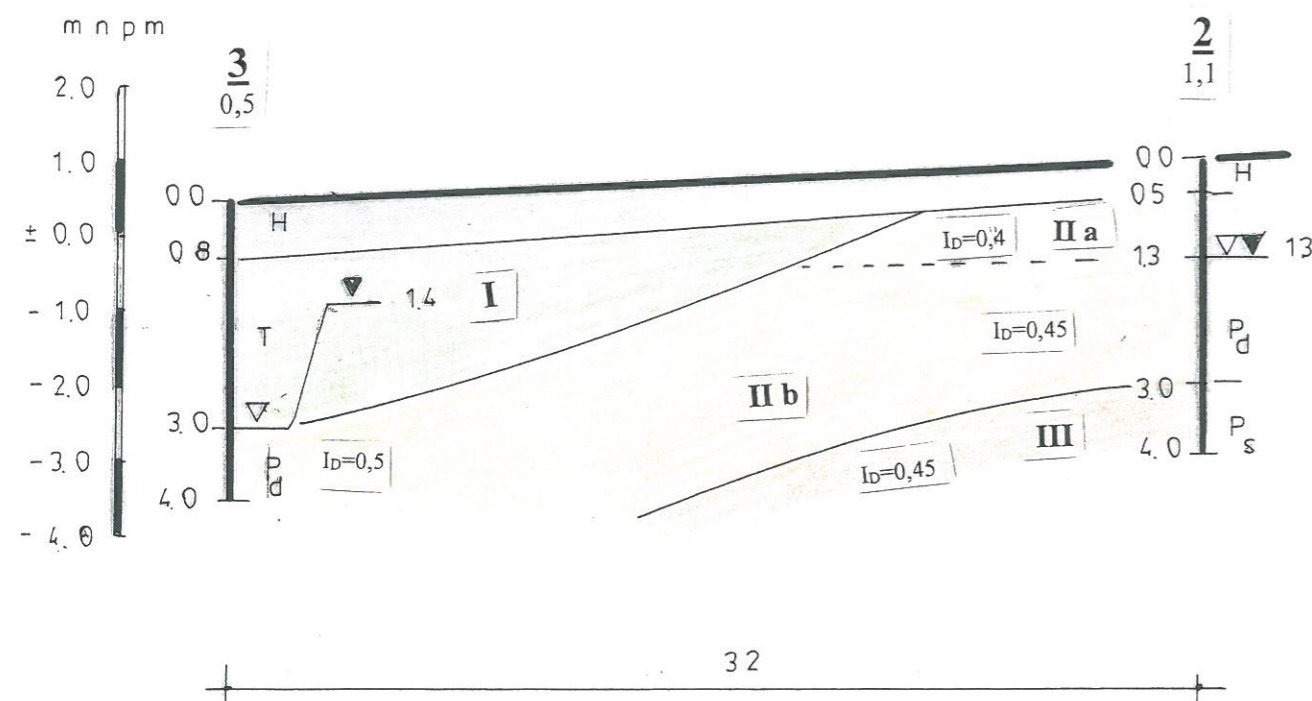

Opracowanie	USŁUGI EKSPERTYZOWO – GEOTECHNICZNE dr inż. Barbara Bryl ul. Królowej Jadwigi 13/8 70 – 261 Szczecin
Obiekt	Budowa PSZOK-u Międzyzdroje działka nr 487/51
Rys. 3	skala $\frac{1:100}{1:250}$

**Zał. Nr 1**

**KARTY DOKUMENTACYJNE  
OTWORÓW  
GEOLOGICZNO – INŻYNIERSKICH**

**Obiekt:** Budowa „PSZOK-u”

**Miejscowość:** Międzyzdroje  
działka nr 487/51

KARTA DOKUMENTACYJNA OTWORU  
GEOLOGICZNO – INŻYNIERSKIEGO NR 1

MIEJSCOWOŚĆ

Międzyzdroje  
działka nr 487/51

RZĘDNA TERENU

1,1 m n.p.m

Głę- bo- kość	Głębok. naw i ustab. zw.w. gr	Profil litolo- giczny	Przelot war- stwy	OPIS MAKROSKOPOWY	Nr warstwy i geneza
m	m		m		
-	▽▽ 15	Nasyp		Piasek drobny + szuter + humus	
-1,0-		Pd	1,0	Piasek drobny, jasno szary, wilgot- ny, średnio zagęszczony	II a mierzei
-			1,5		
-2,0-		Pd		Piasek drobny, ciemno szary, mo- kry, średnio zagęszczony z dom. części organicznych	II b mierzei
-					
-3,0-		Ps	3,0	Piasek średni szary, mokry, średnio zagęszczony	III mierzei
-					
-4,0-			4,0		
-					
-5,0-					
-					
-6,0-					
-					
-7,0-					
-					
-8,0-					

KARTA DOKUMENTACYJNA OTWORU  
GEOLOGICZNO – INŻYNIERSKIEGO NR 2

MIEJSCOWOŚĆ

Międzyzdroje  
działka nr 487/51

RZĘDNA TERENU

1,1 m n.p.m

Głę- bo- kość	Głębok. naw i ustab. zw.w. gr	Profil litol- giczny	Przelot war- stwy	OPIS MAKROSKOPOWY	Nr warstwy i geneza
m	m		m		
-	▽▽ 1,3	Nasyp	0,5	Piasek drobny + humus	
-1,0-		P <sub>d</sub>	1,3	Piasek drobny, jasno szary, wilgot- ny, średnio zagęszczony	II a mierzei
-		P <sub>d</sub>	3,0	Piasek drobny, ciemno szary, mo- kry, średnio zagęszczony z dom. części organicznych	II b mierzei
-2,0-					
-		P <sub>s</sub>	4,0	Piasek średni szary, mokry, średnio zagęszczony	III mierzei
-3,0-					
-					
-4,0-					
-					
-5,0-					
-					
-6,0-					
-					
-7,0-					
-					
-8,0-					

KARTA DOKUMENTACYJNA OTWORU  
GEOLOGICZNO – INŻYNIERSKIEGO NR 3

MIEJSCOWOŚĆ

Międzyzdroje  
działka nr 487/51

RZĘDNA TERENU

0,5 m n.p.m

Głę- bo- kość	Głębok. naw i ustab. zw.w. gr	Profil litol- ogiczny	Przelot war- stwy	OPIS MAKROSKOPOWY	Nr warstwy i geneza
m	m		m		
-		Nasyp		Piasek drobny + humus	
-1,0-			0,8		
-	1.4	T		Torf, czarny, mokry, miękko- plastyyczny	I ak. organ
-2,0-					
-					
-3,0-	3.0	Pd	3,0	Piasek drobny, szary, mokry, śred- nio zagęszczony	II b mierzei
-			4,0		
-4,0-					
-					
-5,0-					
-					
-6,0-					
-					
-7,0-					
-					
-8,0-					