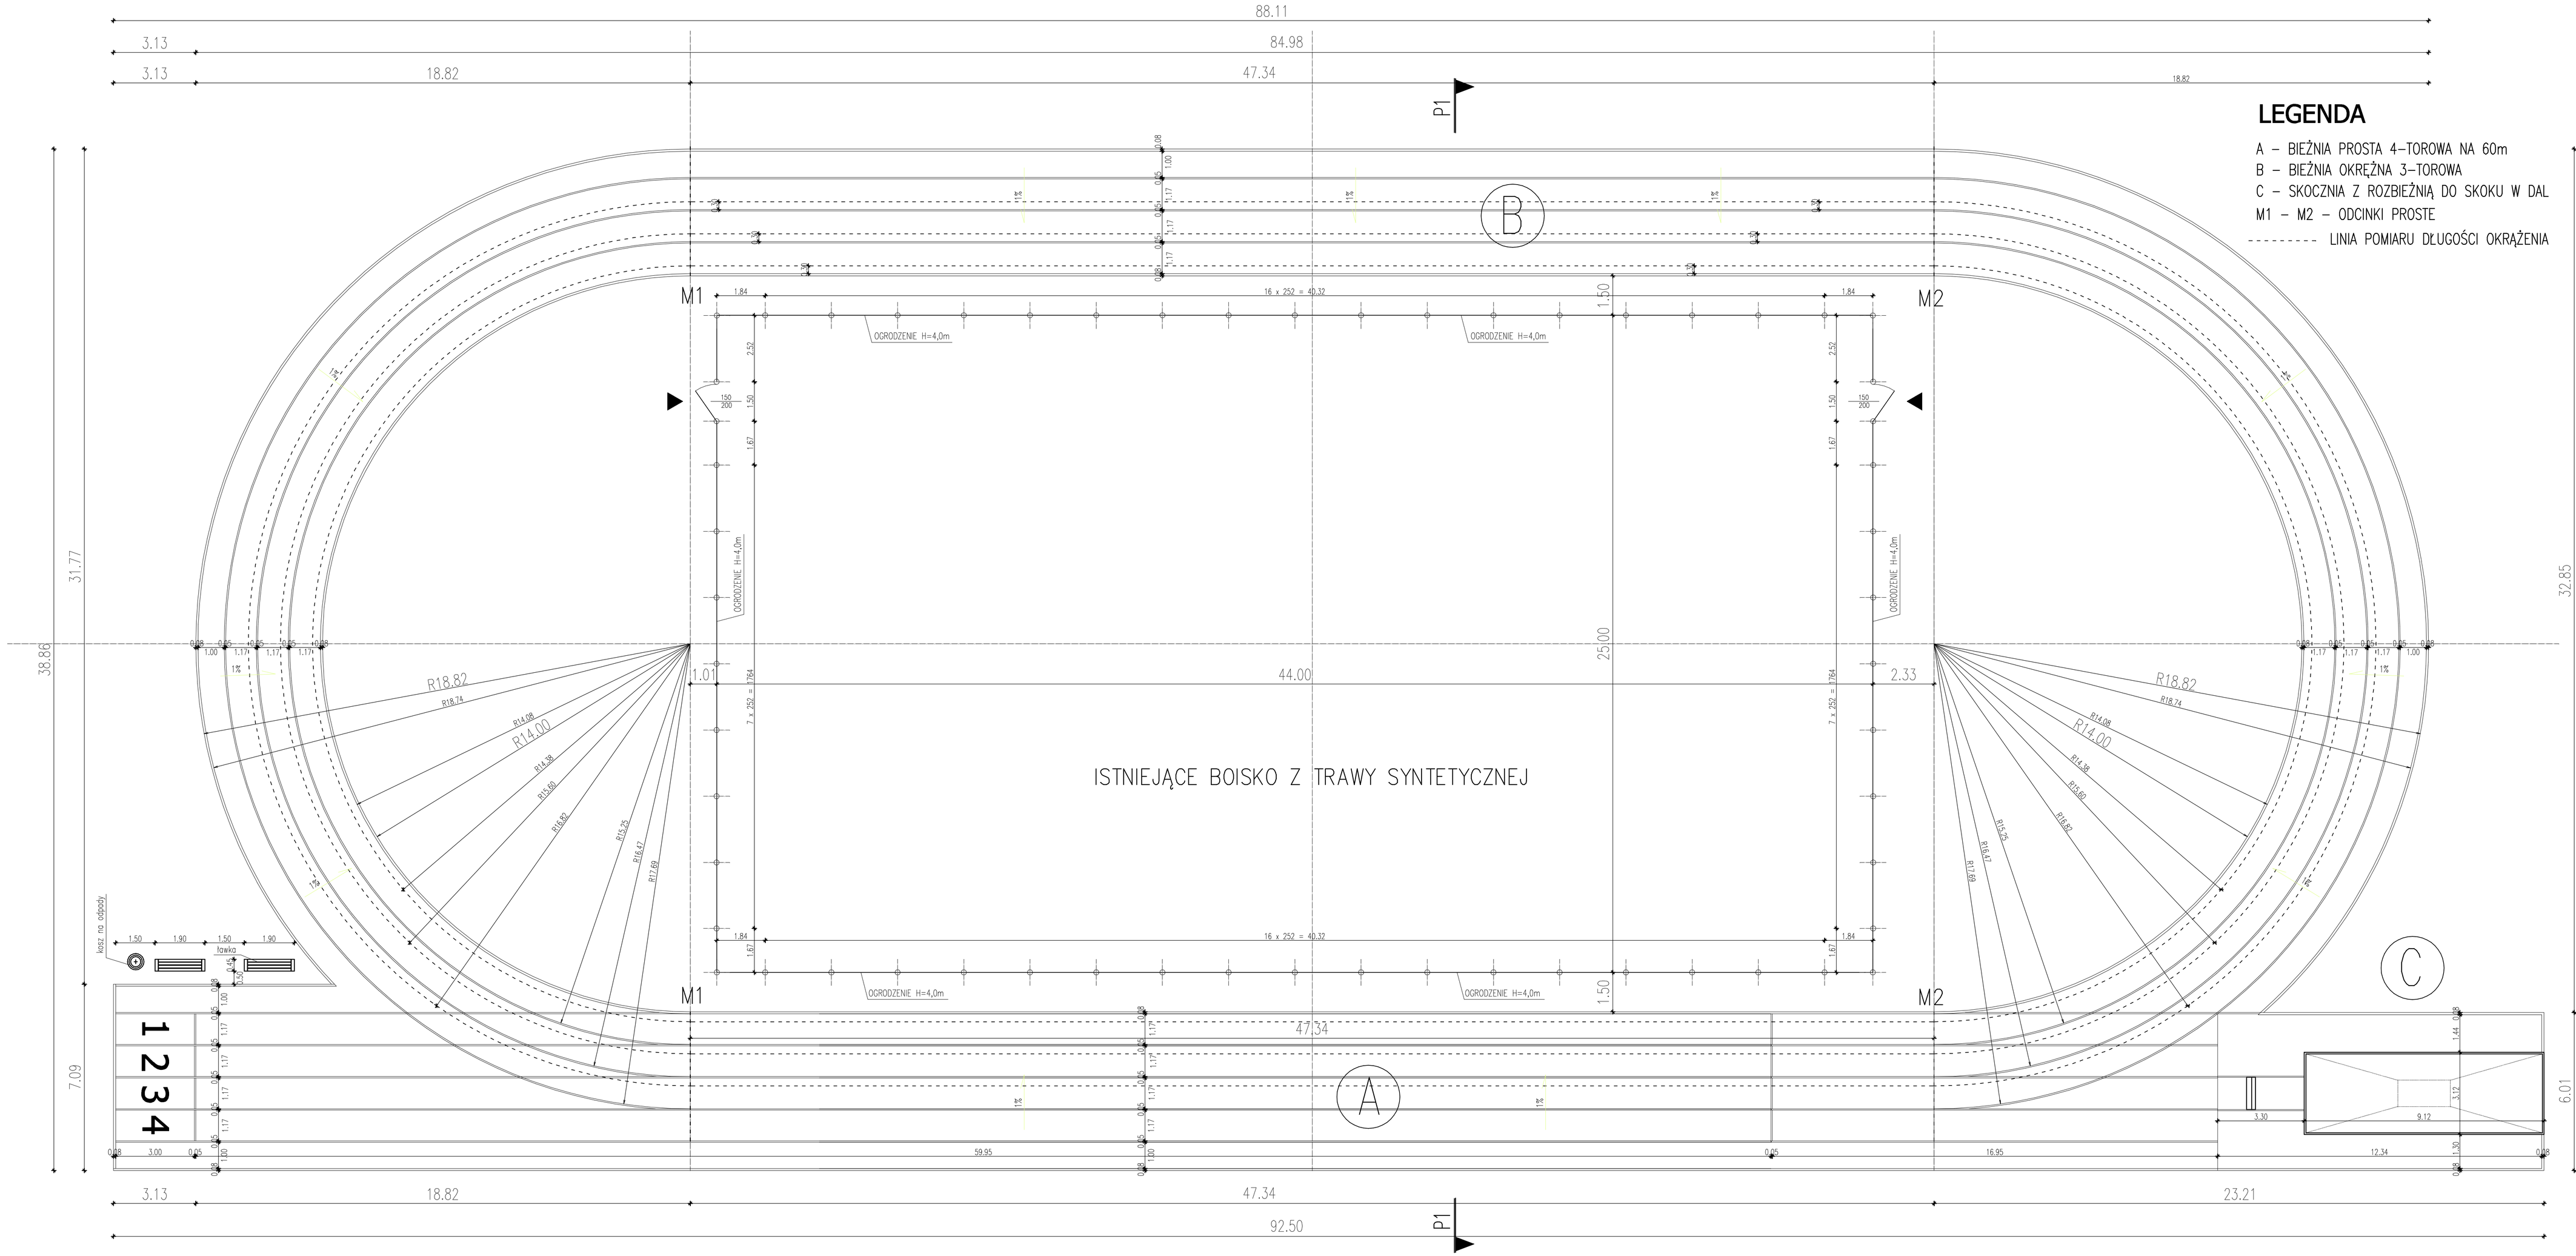

INWESTPROJEKT 63-900 KALISZ, AL. WOJSKA POLSKIEGO 17			
SKALA 1:100	LUTY 2021		
RYS. PW 1			
mgr inż. Bogumił Szczygieł upr. bud. 63/2003/Poznań mgr inż. Andrzej Szczygieł upr. bud. 63/2003/Poznań			
PROJEKTOWAŁ:	SPRAWDZIŁ:	OPRACOWAŁ:	OPRACOWAŁ:
	mgr inż. Jarosław Szabelski		
TYTUŁ: BIEŻNIA Z ROZBIEŻNIĄ DO SKOKU W DAL			
OBIEKT: BUDOWA BIEŻNI LEKKOATLETYCZNEJ O NAWIERZCHNI SYNTETYCZNEJ Z PRZYSTOSOWANIEM DO ROZGRYWANIA SZKOŁA PODSTAWOWA W OPATÓWKU UL. SZKOLNA 3, DZIAŁKA NR. 103/4			
ADRES:			
PROJEKT BUDOWLANO-WYKONAWCZY			
BRANŻA: BUDOWLANA			
TEMAT: ARCHITEKTURA			
FAZA:			